




PROGETTO:  
 Arch. Immacolata JANSANA FERRER - *curriculum*  
 Arch. Nicola DESIMINI  
 Ing. Francesco GRECO  
 Ing. Marco GIUSTO


RIABOZZAMENTO PROGETTO:  
 UFFICIO TECNICO COMUNE DI TORCHIAROLO  
 Ing. daniele GRAVILI

CONSULENTI:  
 Dott. Geol. Gianvito TEOFILO - *aspetti geologici*  
 Dott. Forest. Antonio BERNARDONI - *aspetti botanico | vegetazionali*


ALLEGATO: ELABORATO: SCALA: TAVOLA N.  
**WSG** **SAN GENNARO OVEST** **1:20** **09**  
**SEZIONE A-A**  
**PARTICOLARI COSTRUTTIVI**  
 DATA: SETTEMBRE 2015

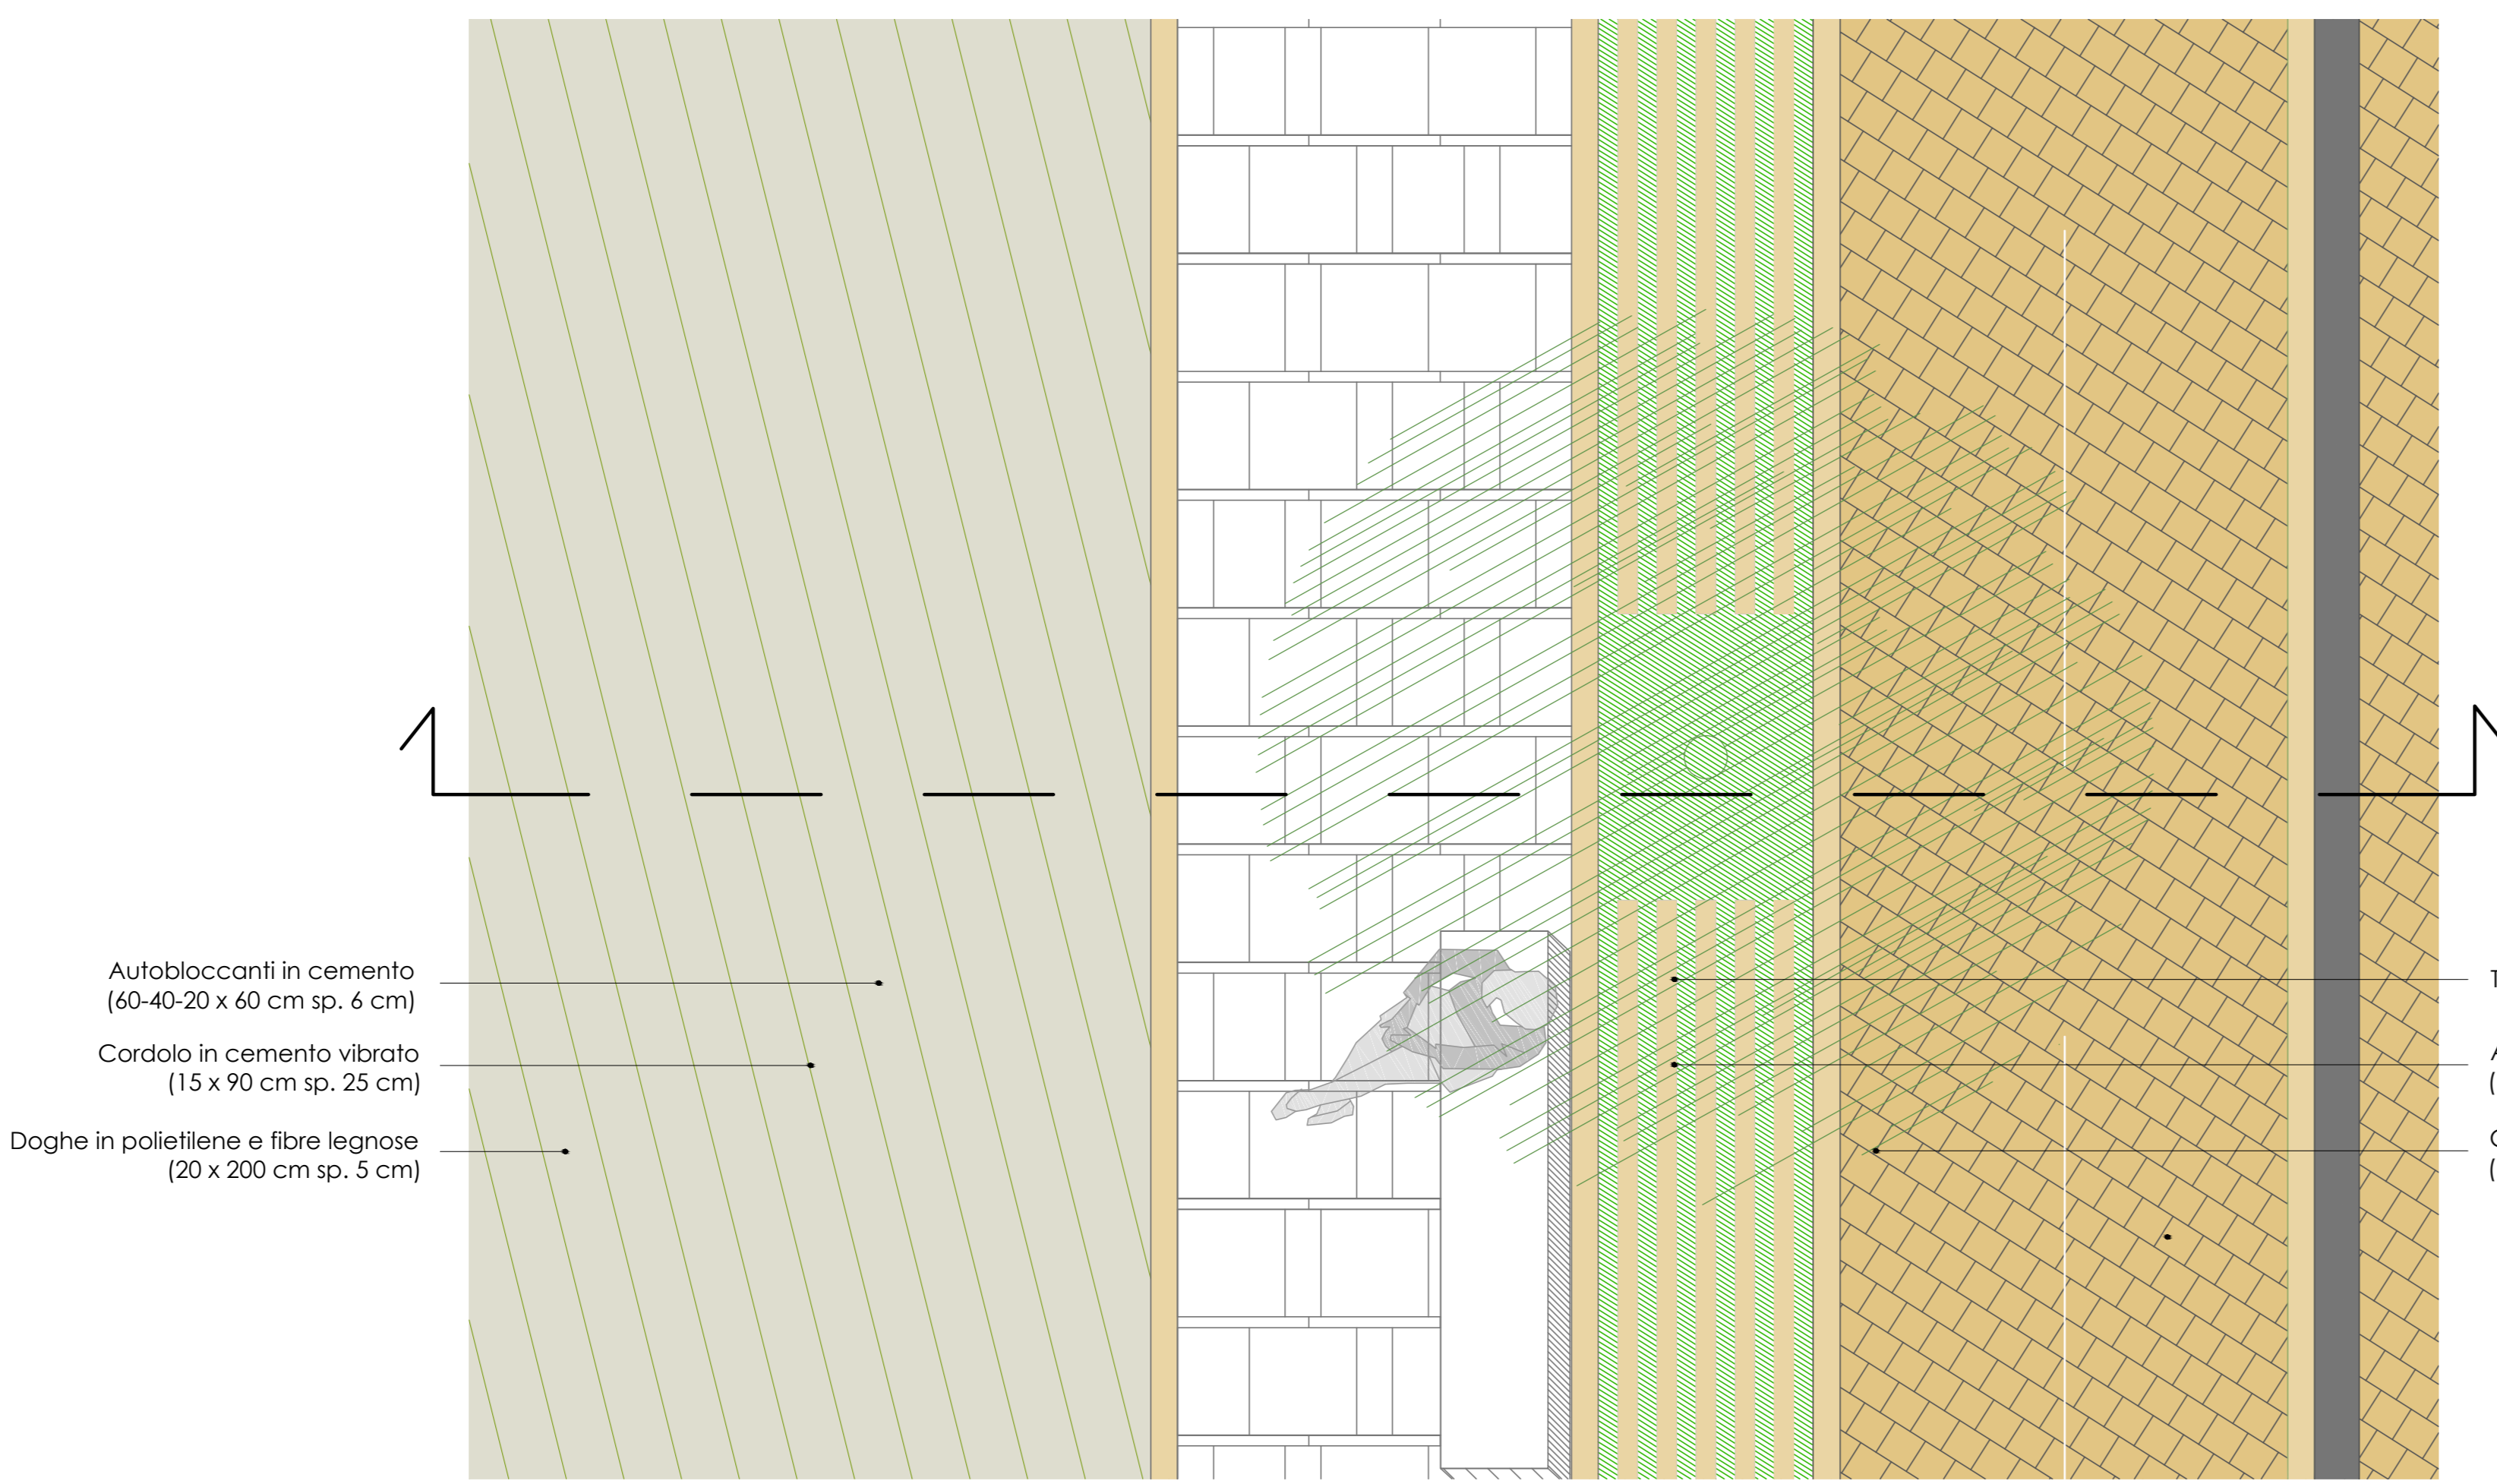

1

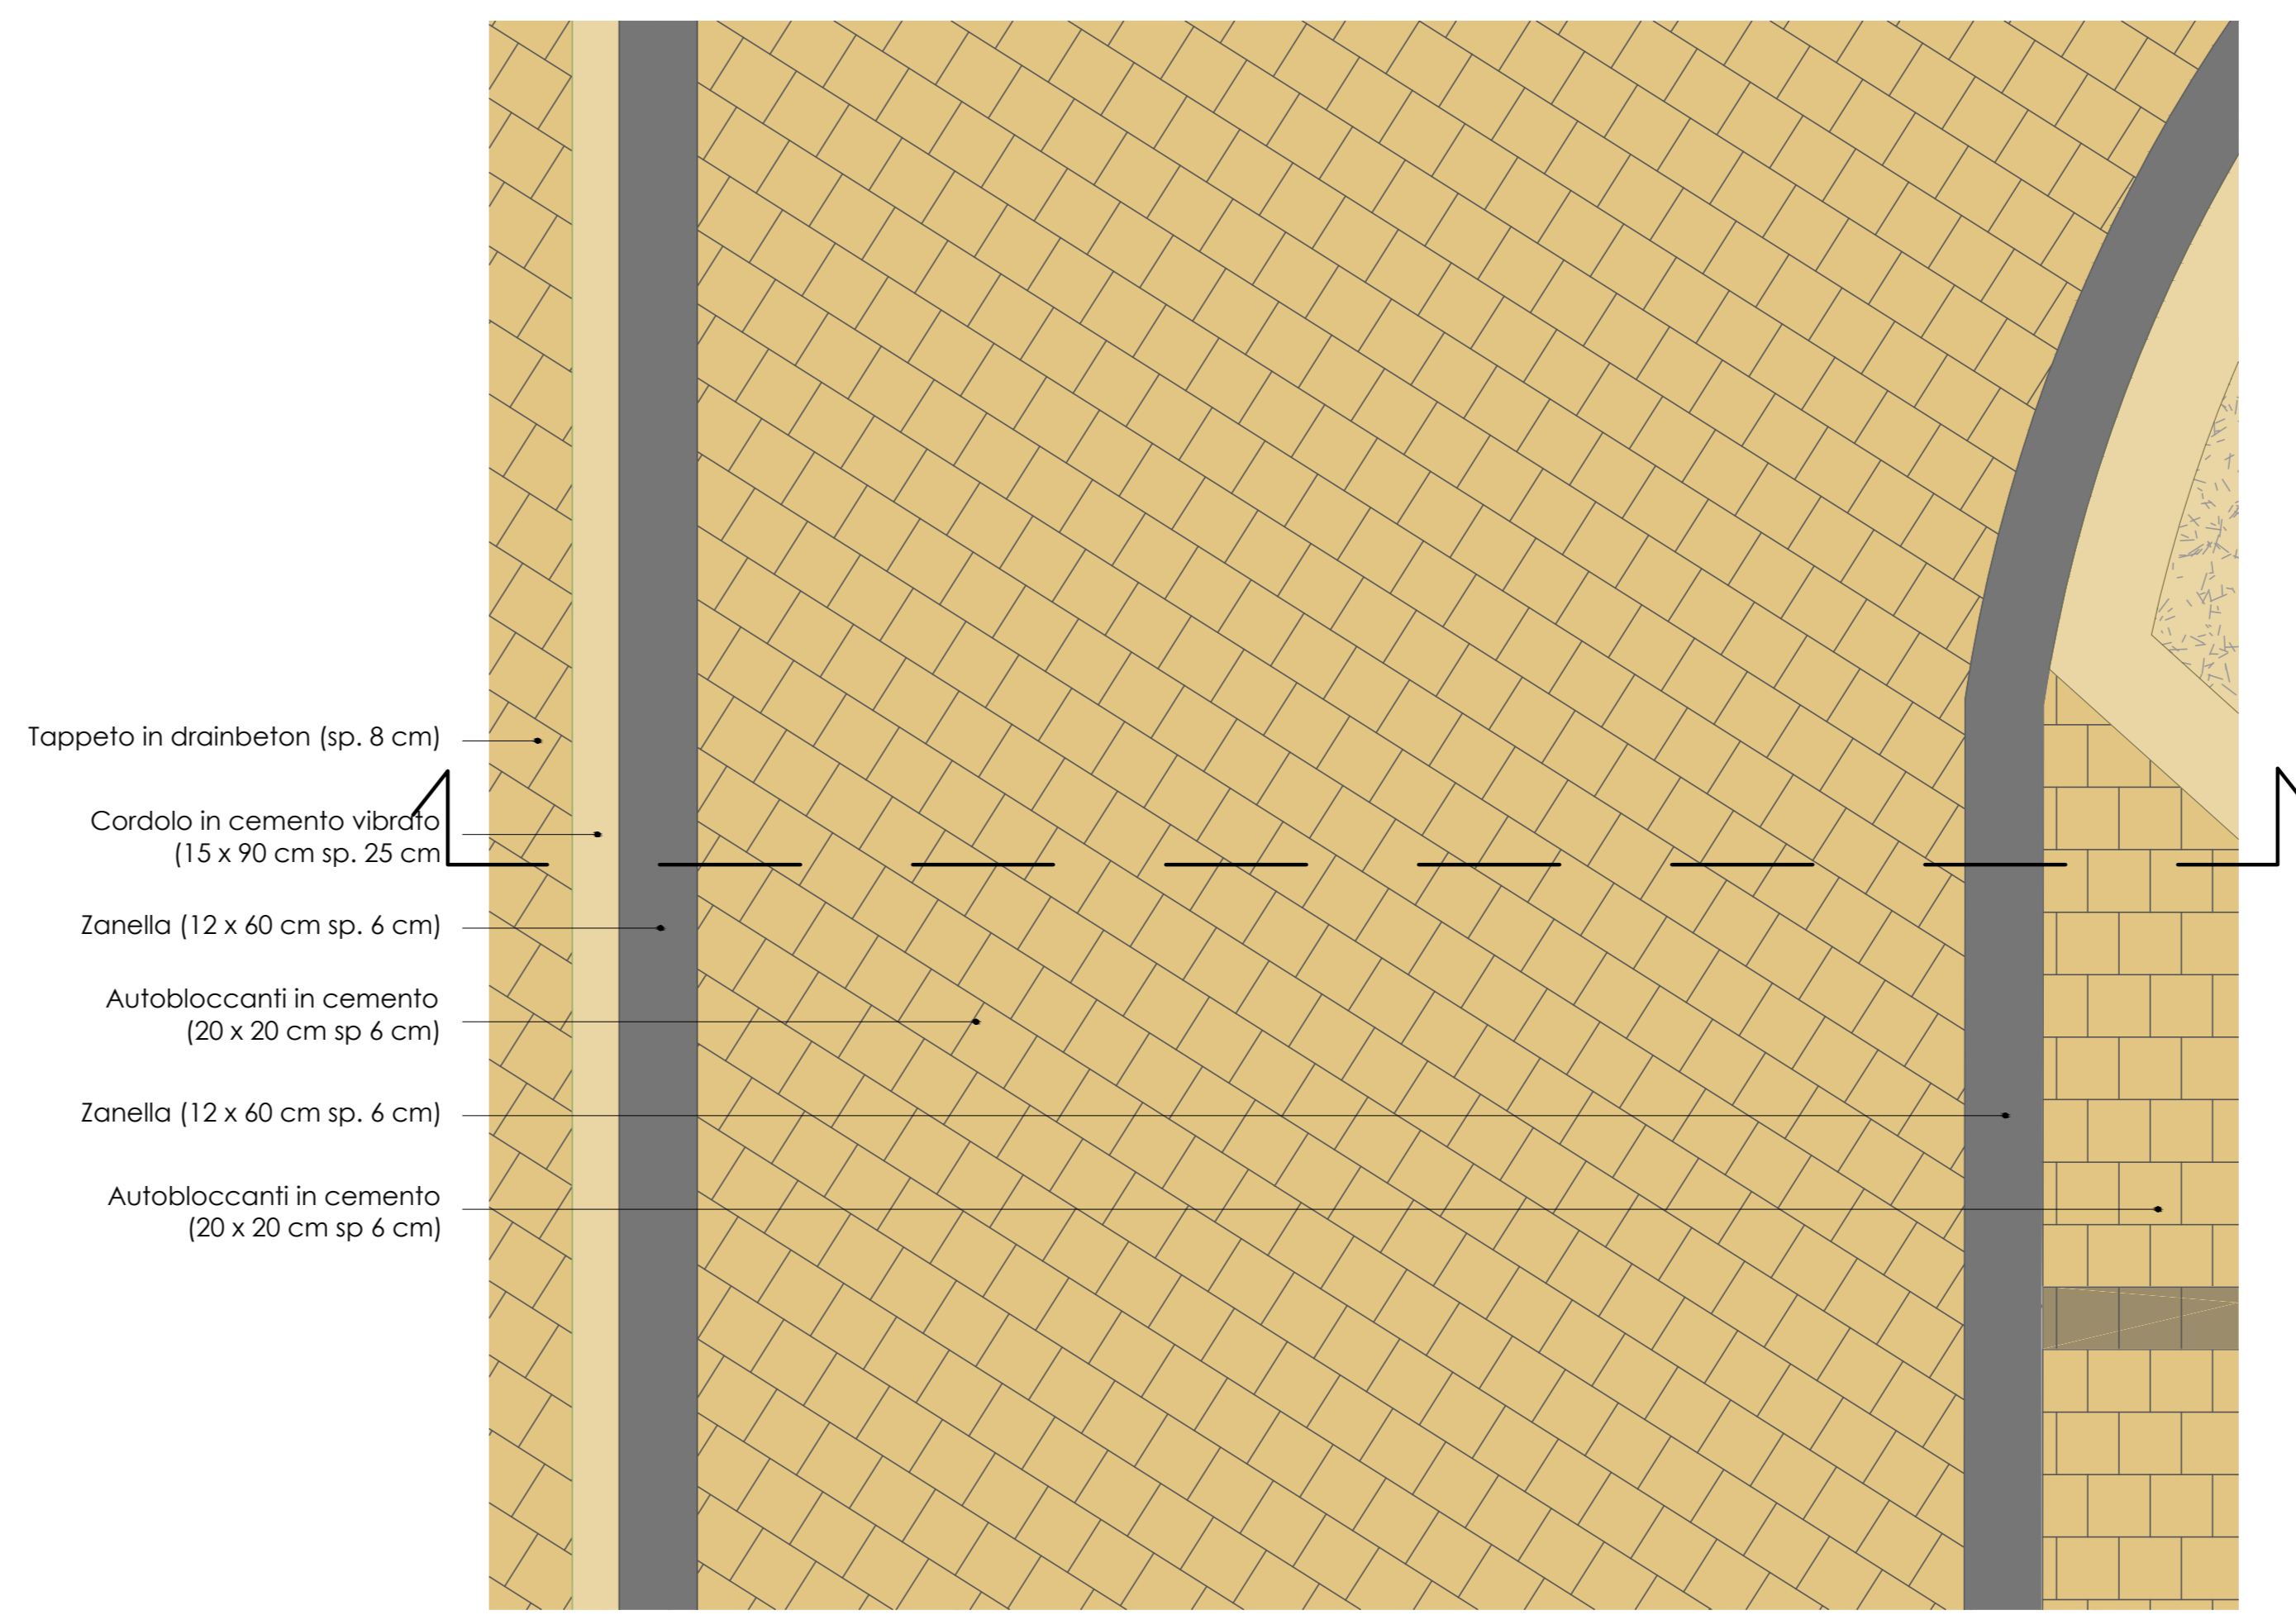

2

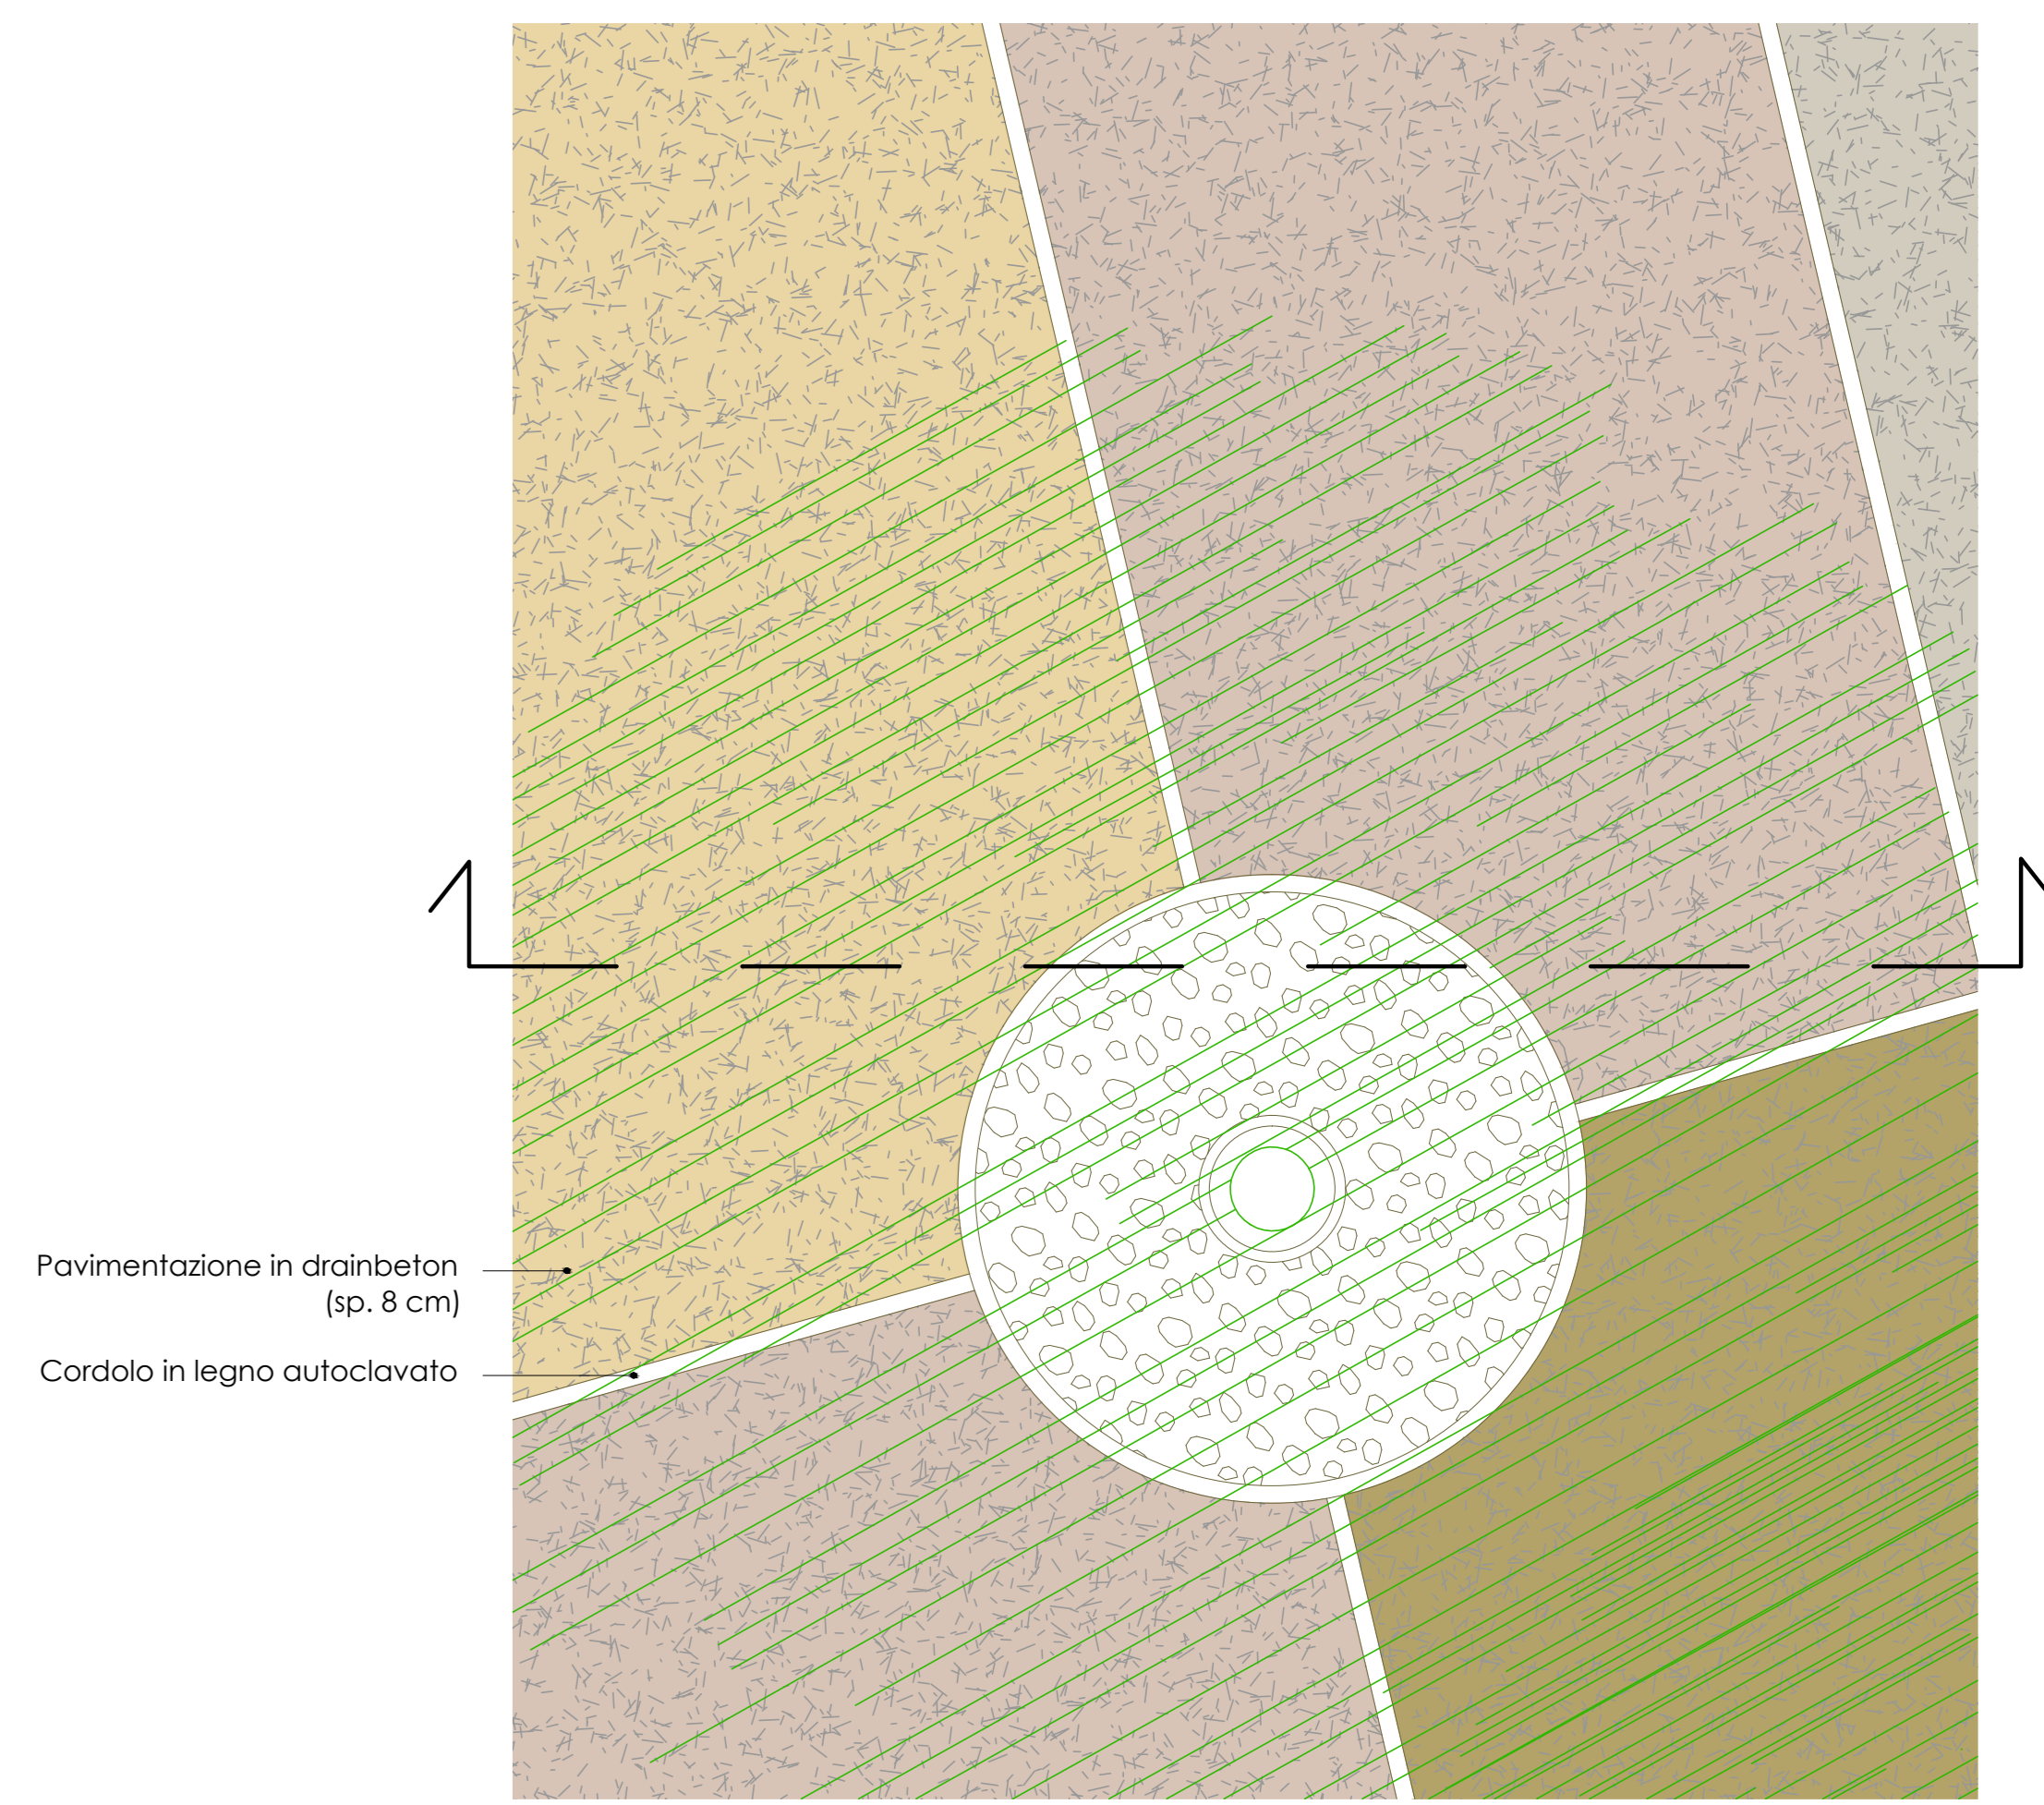

3

