



LEGENDA

- Bacheca illustrativa
- Recinzione in legno a croce di S. Andrea
- Sezioni (vedi tav. 11)

Località	Cod. Tav./CME	Toponomastica
Cipolla	B4 B7	Sentiero sterrato (da fine via della Cometa a Ponte Infocaciuci)




REGIONE PUGLIA

COMUNE DI TORCHIAROLO




Progetto esecutivo per la valorizzazione e
riqualificazione integrata dei paesaggi costieri
Lungomare Torre San Gennaro e Lendinuso

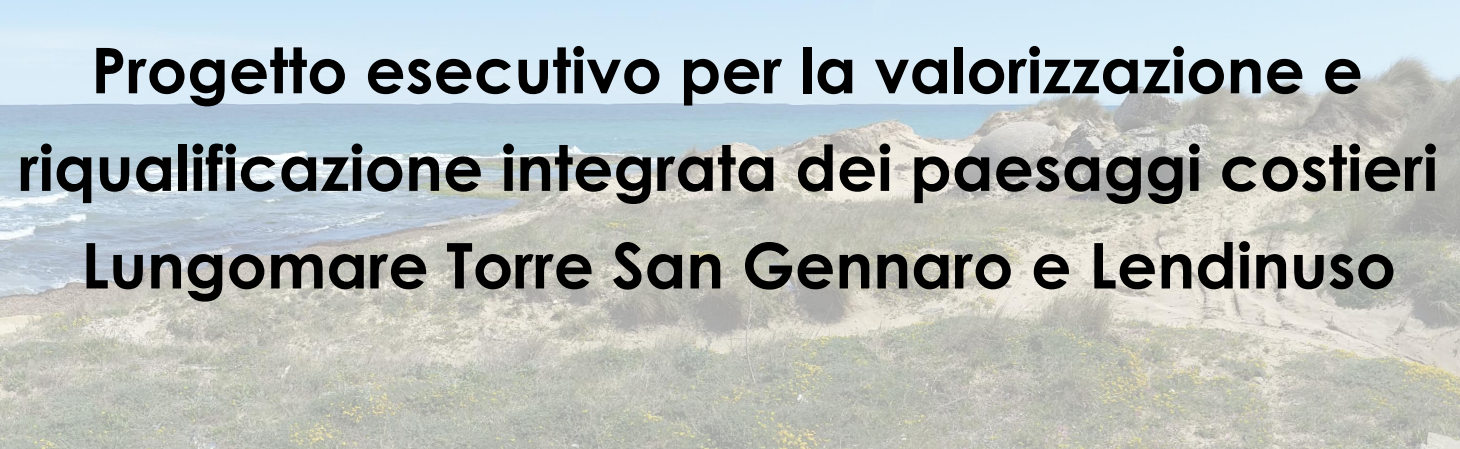

PROGETTO

Ufficio Tecnico
Ing. Daniele Gravili
Geom. Vincenzo Tondo

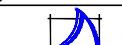Progettazione specialistica
RTP  ASTRA ENGINEERING S.r.l. (capogruppo)
Ing. Alberto De Pascalis
Dott.ssa Geol. Raffaella De Pascalis
Ing. Alberto Romano

Consulenza Geologica
Dott.ssa Geol. Ilaria Maggiulli



COMMITTENTE

COMUNE DI TORCHIAROLO (BR)
R.U.P.
Geom. Celerina Pileggi

ELABORATO	TITOLO ELABORATO	Data: Novembre 2016
Tav. 8	PLANIMETRIA DI PROGETTO - LOCALITA' CIPOLLA	Rev: 1ª emissione
		Scala: 1:500