




SEZIONE S9

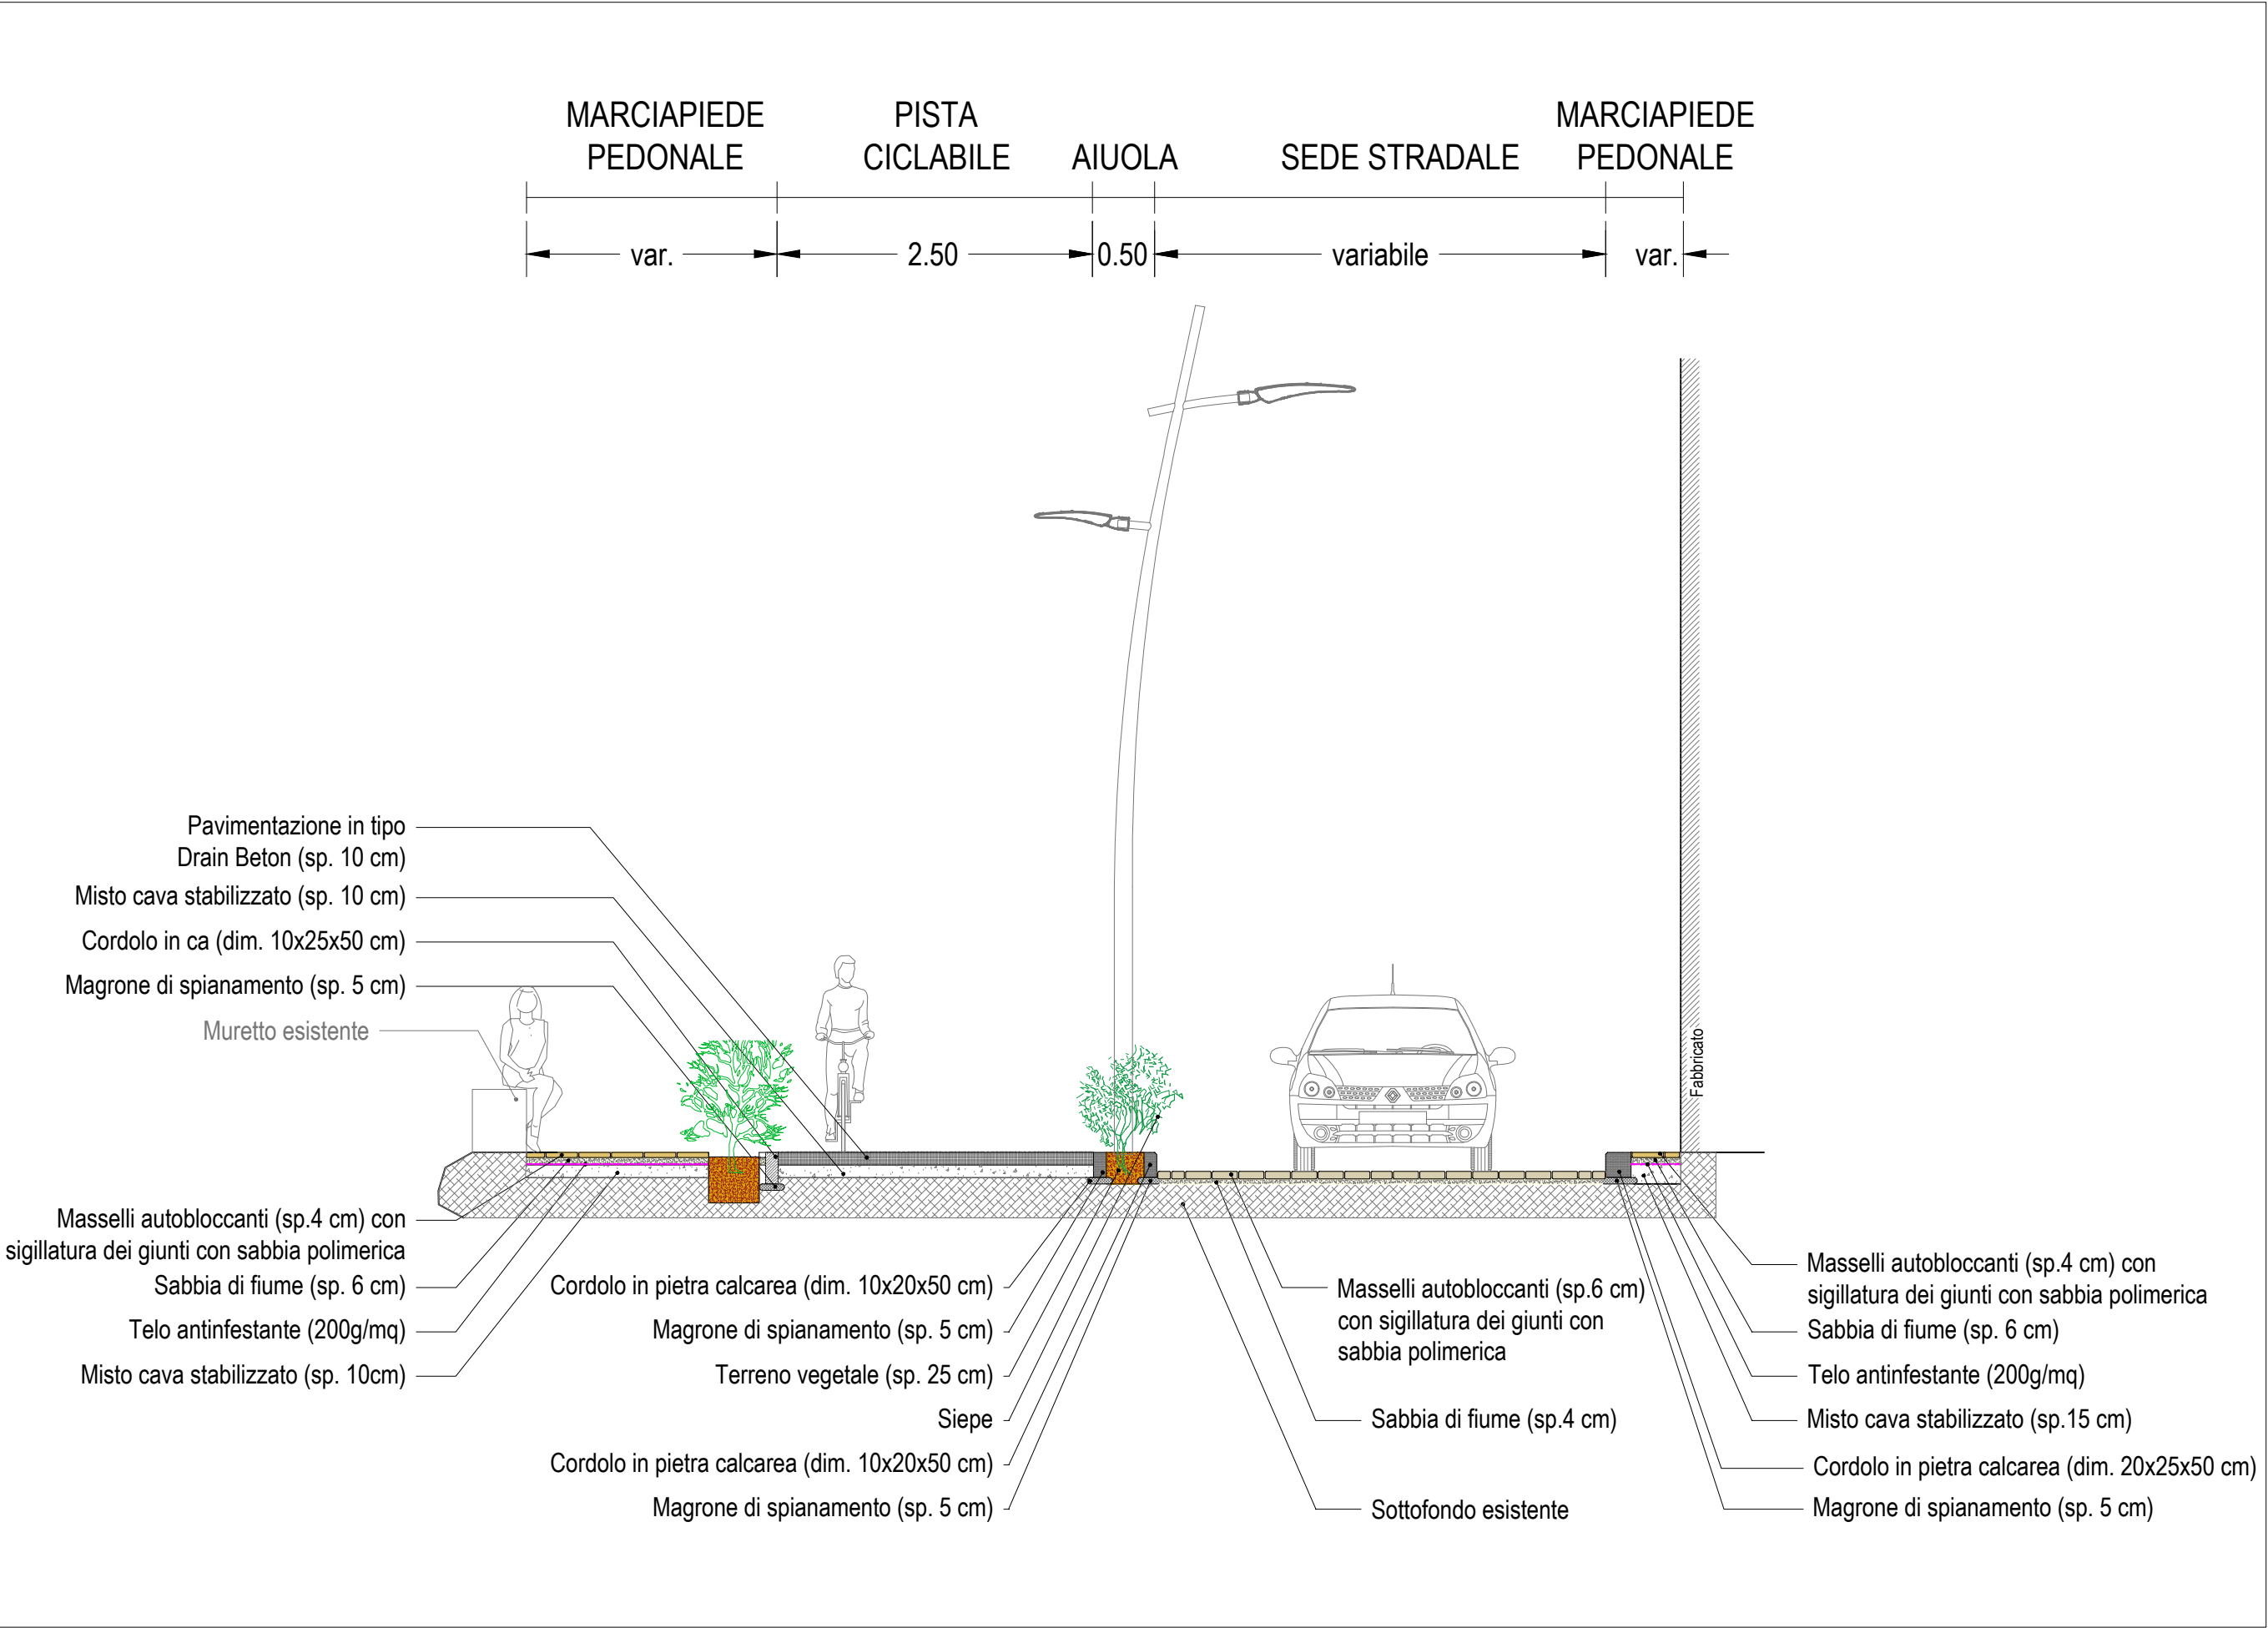


PARTICOLARE SIGILLATURA GIUNTI PAVIMENTAZIONE PEDONALE CON SABBIA POLIMERICA

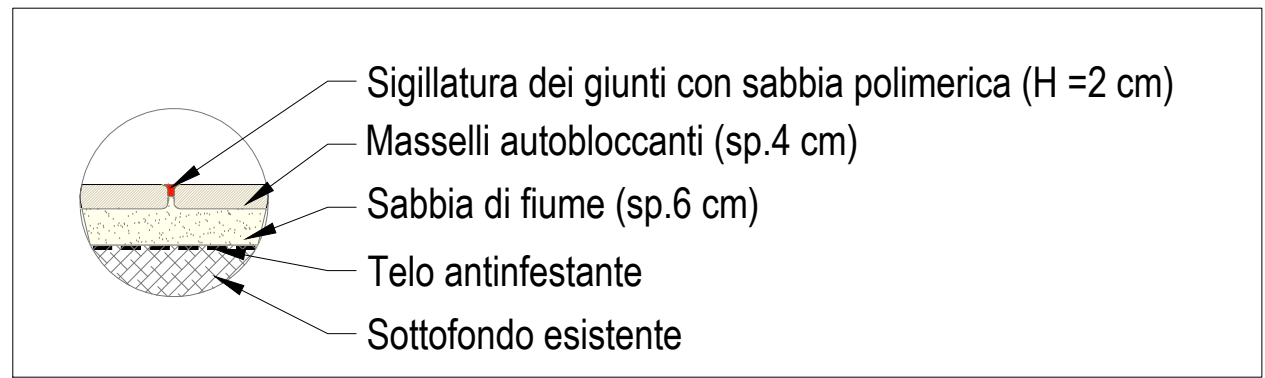

SEZIONE S10

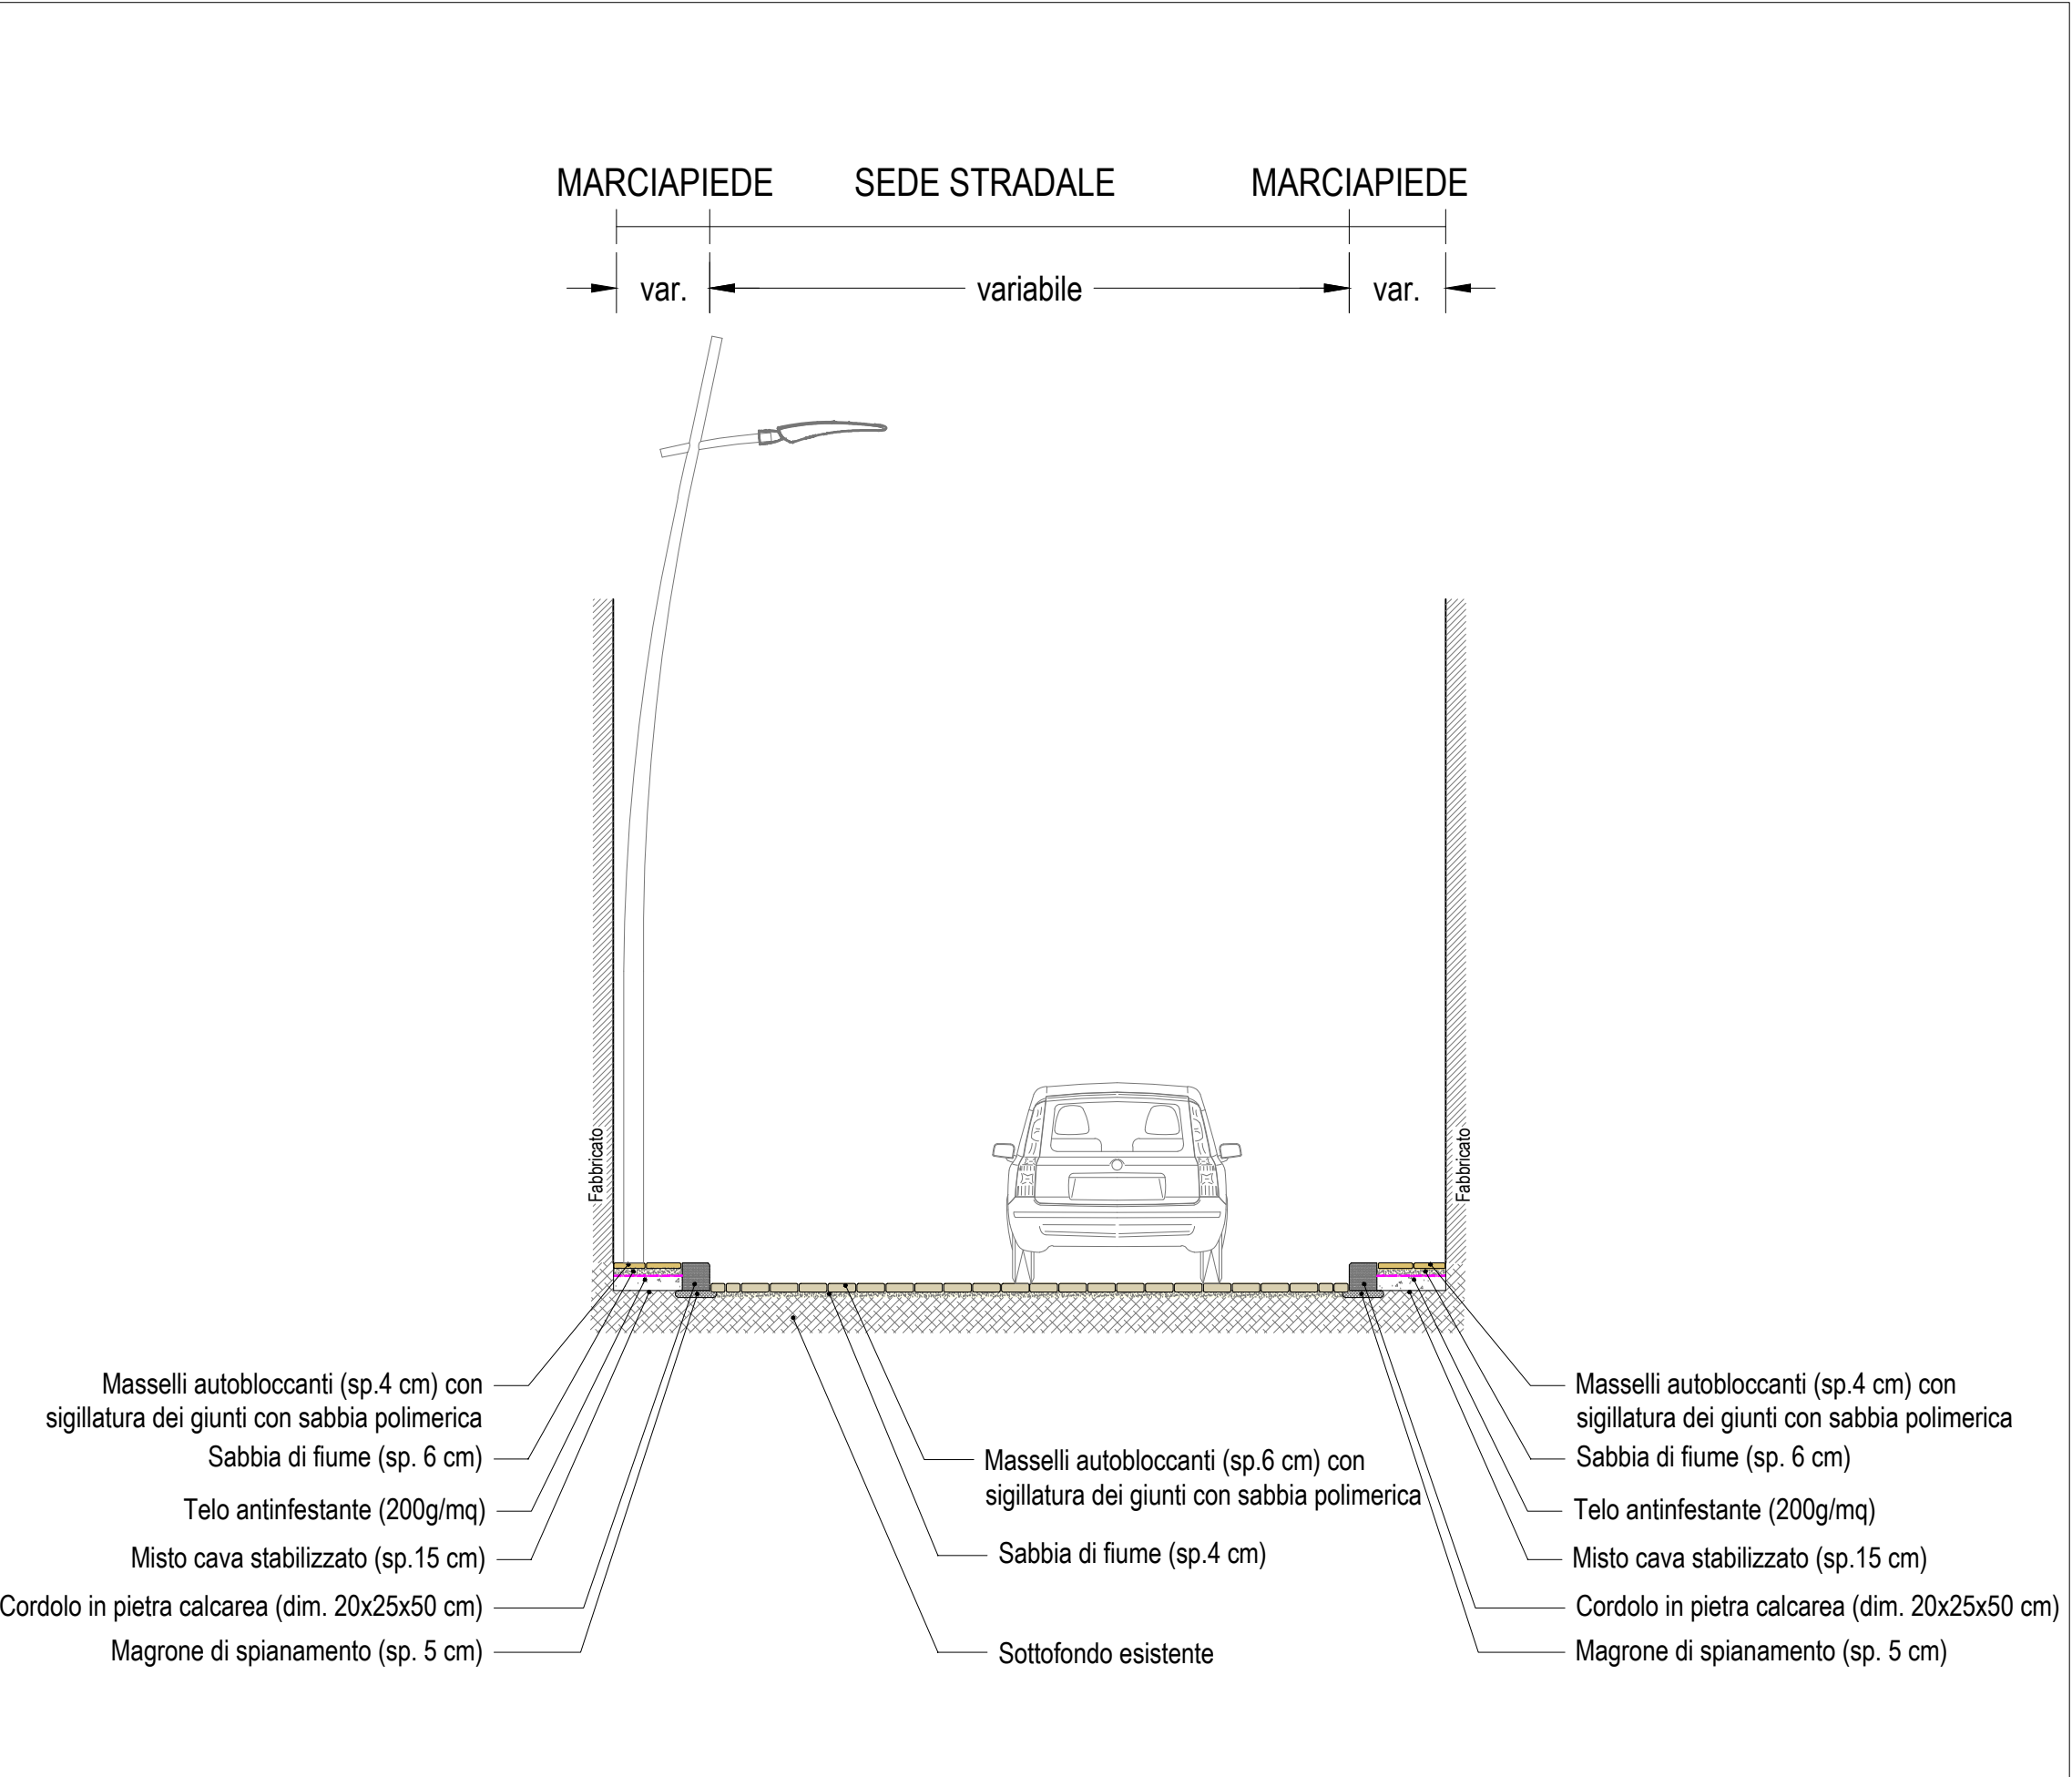

PARTICOLARE SIGILLATURA GIUNTI PAVIMENTAZIONE CARRABILE CON SABBIA POLIMERICA

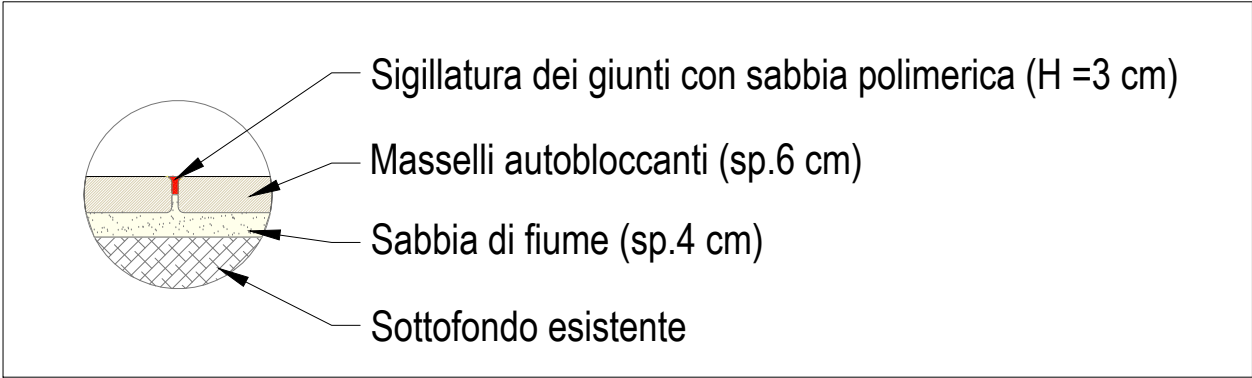

REGIONE PUGLIA
COMUNE DI TORCHIAROLO



**Progetto esecutivo per la valorizzazione e
riqualificazione integrata dei paesaggi costieri
Lungomare Torre San Gennaro e Lendinuso**

PROGETTO

Ufficio Tecnico

Ing. Daniele Gravili
Geom. Vincenzo Tondo

Progettazione specialistica

RTP **ASTRA ENGINEERING S.r.l.** (capogruppo)
Ing. Alberto De Pascalis

Dott.ssa Geol. Raffaella De Pascalis
Ing. Alberto Romano

Consulenza Geologica

Dott.ssa Geol. Ilaria Maggiulli



COMMITTENTE

COMUNE DI TORCHIAROLO (BR)
R.U.P.
Geom. Celerina Pileggi

ELABORATO

TITOLO ELABORATO

Data: Novembre 2016

Tav. 12

**SEZIONI DI PROGETTO -
LENDINUSO**

Rev: 1^ emissione

Scala : 1:50