




REALIZZAZIONE DI ATTRAVERSAMENTO IN SUBALVEO DELLA FOGNATURA NERA SU VIALE DELLE DUNE ED ELIMINAZIONE TOMBINATURA ESISTENTE (Scala 1:50)
Fase 1: Realizzazione dell'attraversamento subalveo

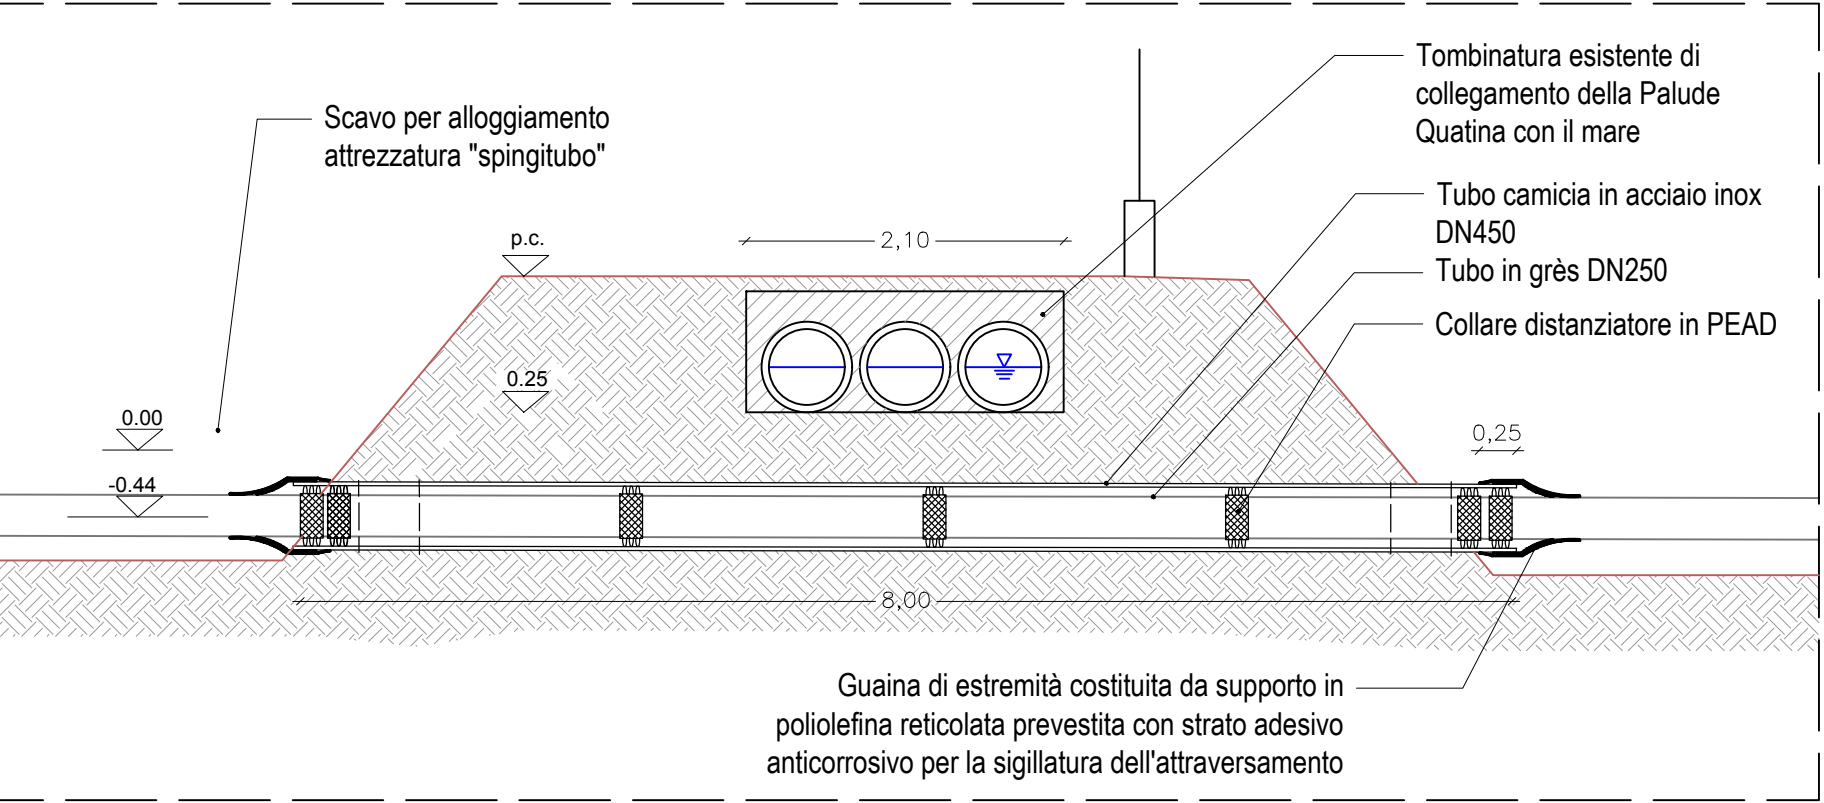


Fase 2: Realizzazione pozzetti di testa e di valle all'attraversamento

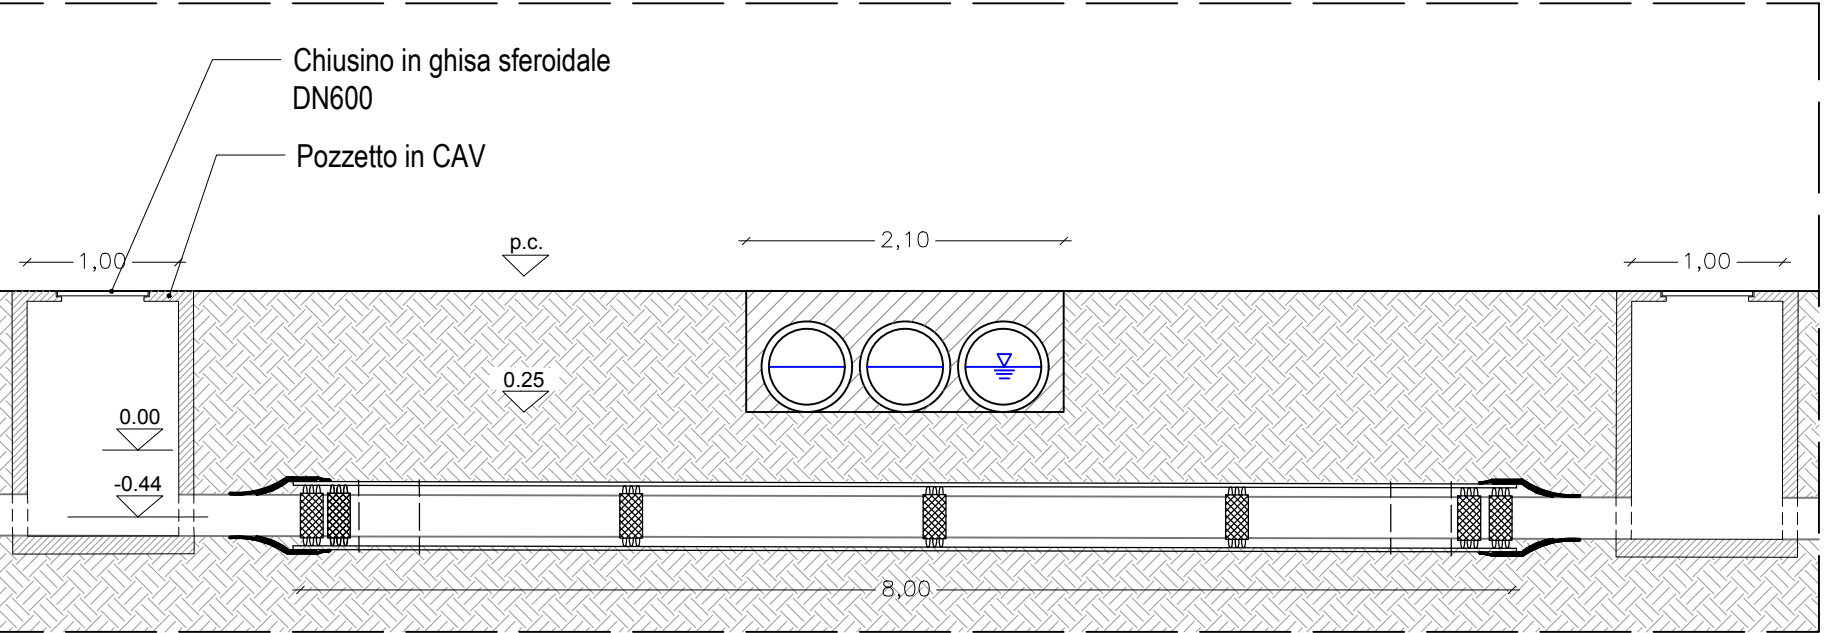


Fase 3: Scavi e demolizioni per la realizzazione del canale

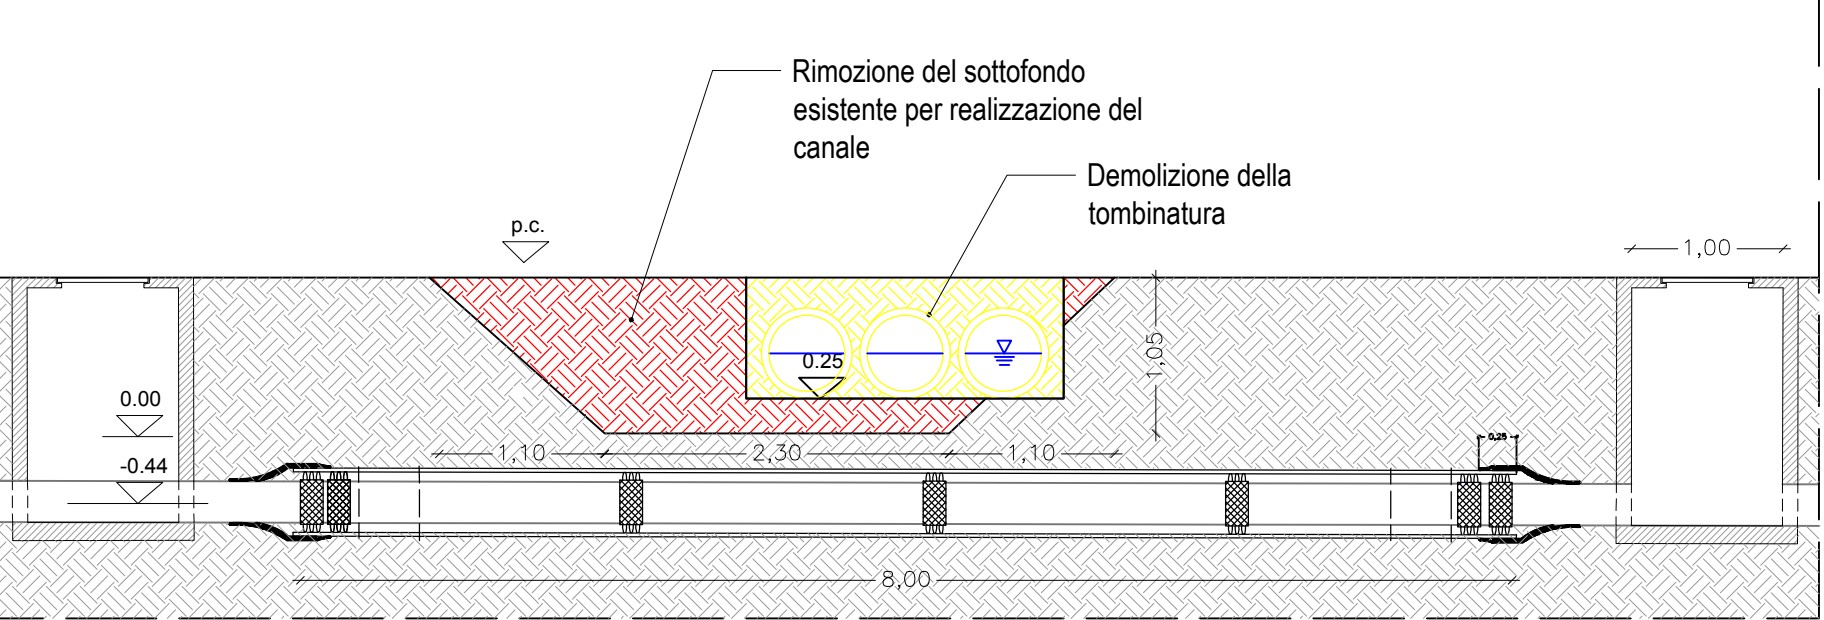


Fase 3: Realizzazione di fondo e sponde del canale con materassi tipo "Reno"

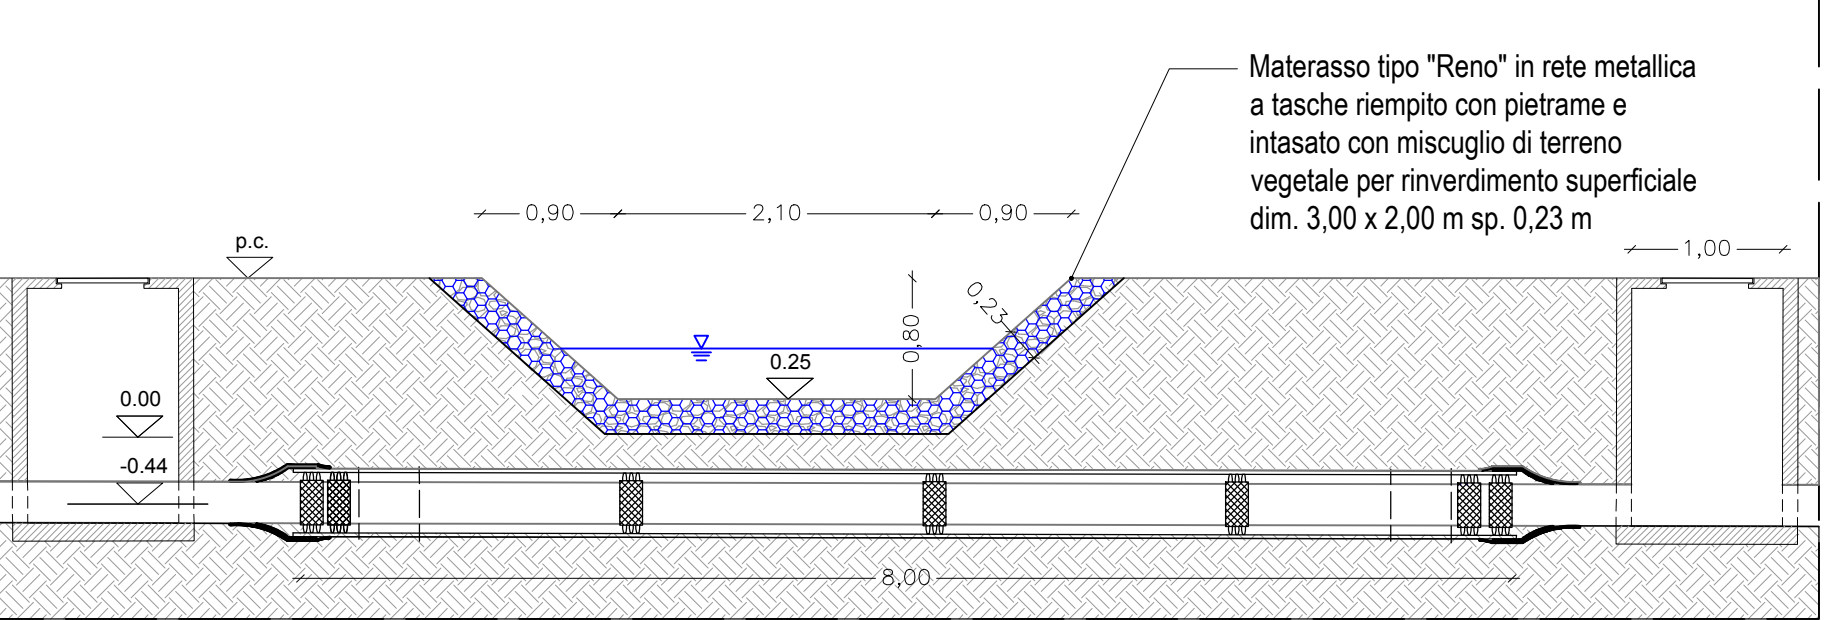


BLOCCO WC E DOCCE (Scala 1:50)
Prospetto

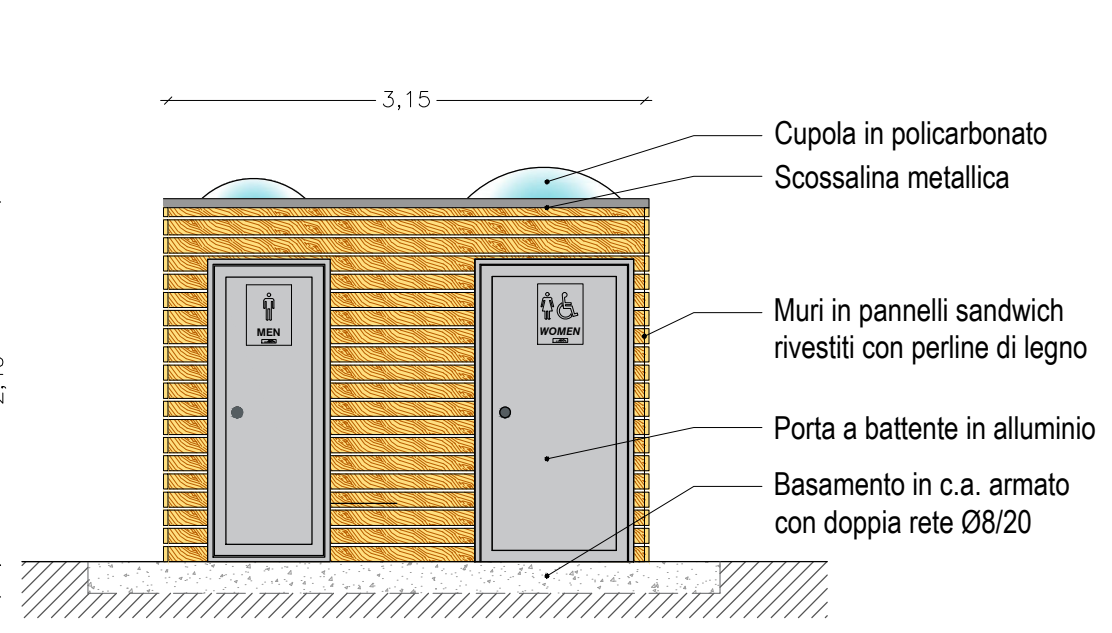


Planimetria

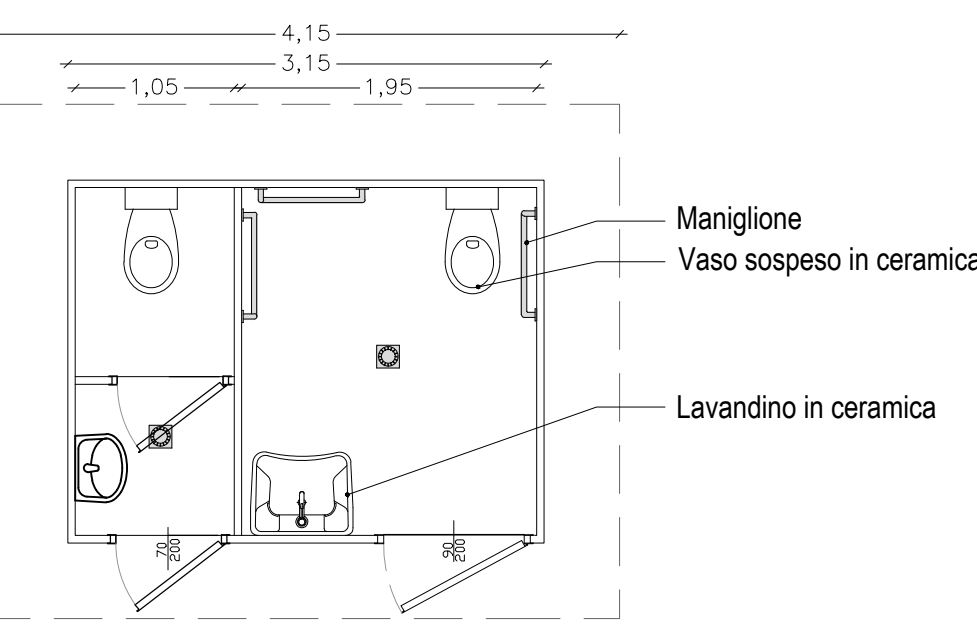


DOCCIA IN ALLUMINIO (Scala 1:50)

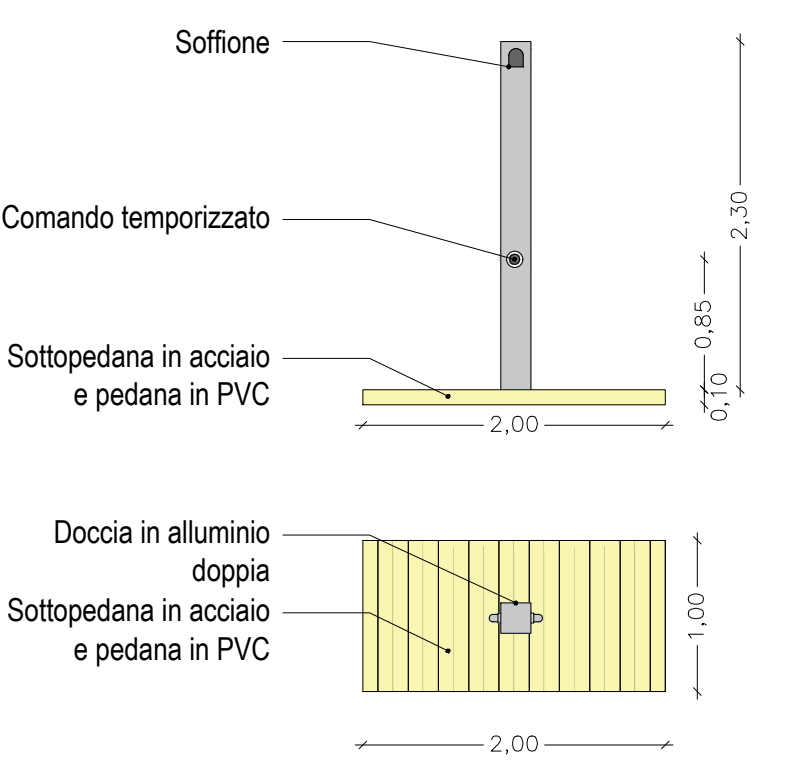


PARAPETTO IN ALLUMINIO (Scala 1:25)

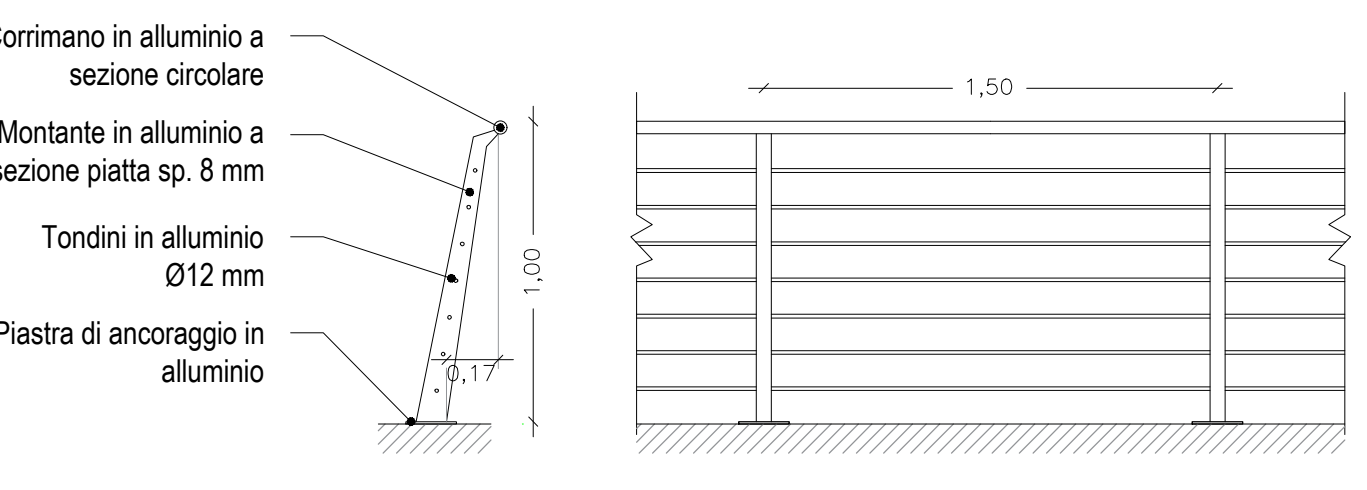


PALETTO DISSUASORE (Scala 1:25)

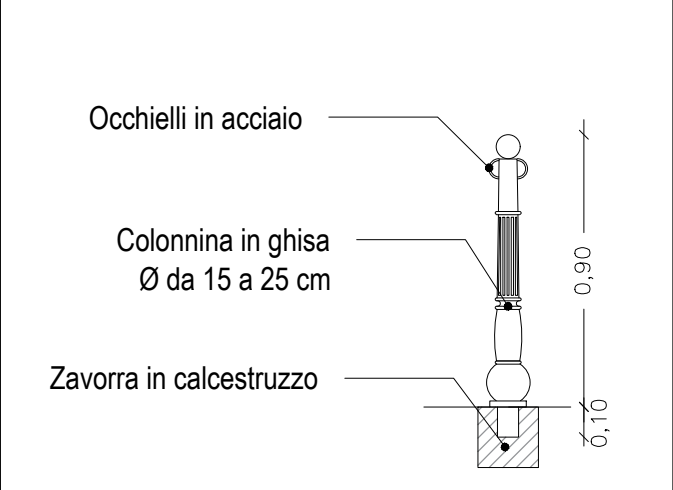


BACHECA (Scala 1:25)

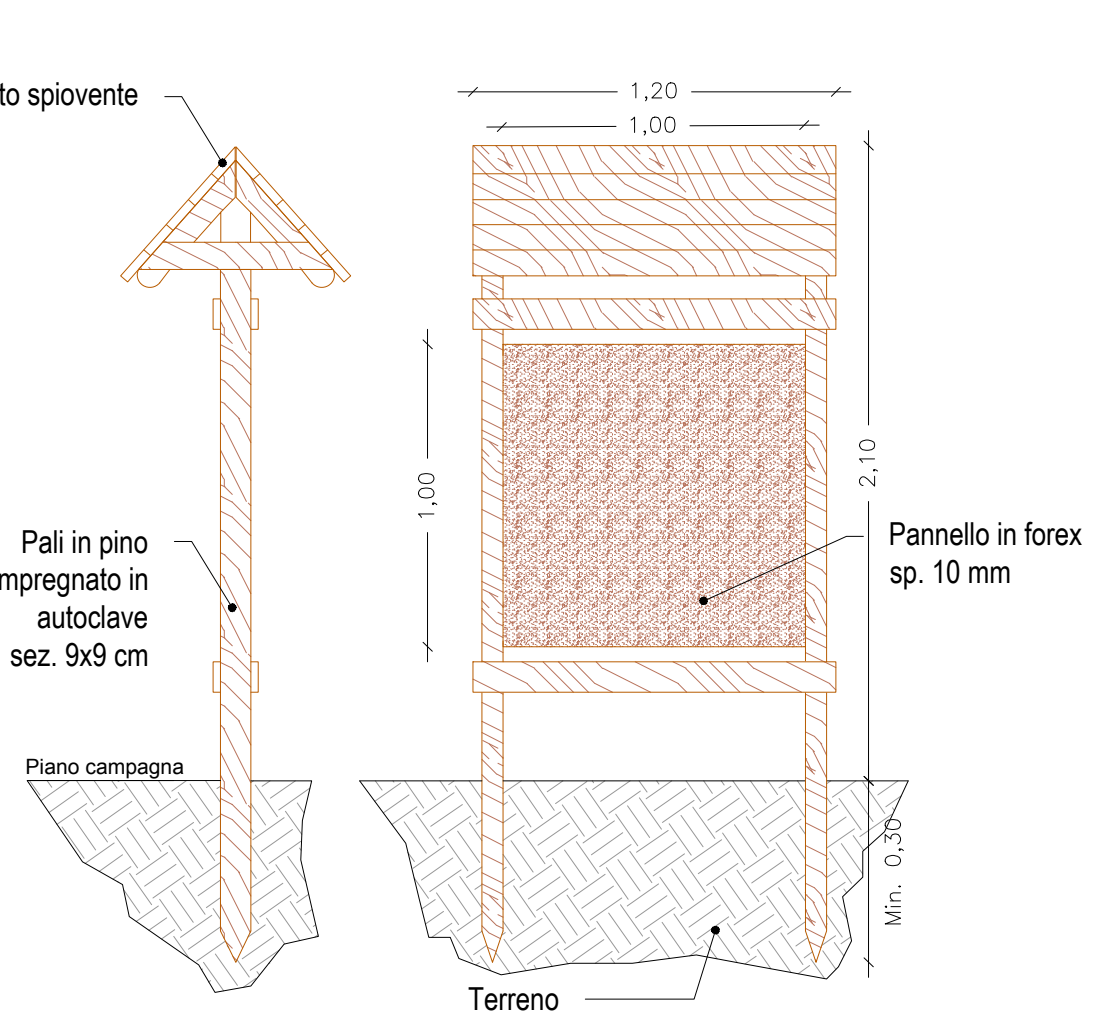


CESTINO PORTARIFIUTI (Scala 1:25)

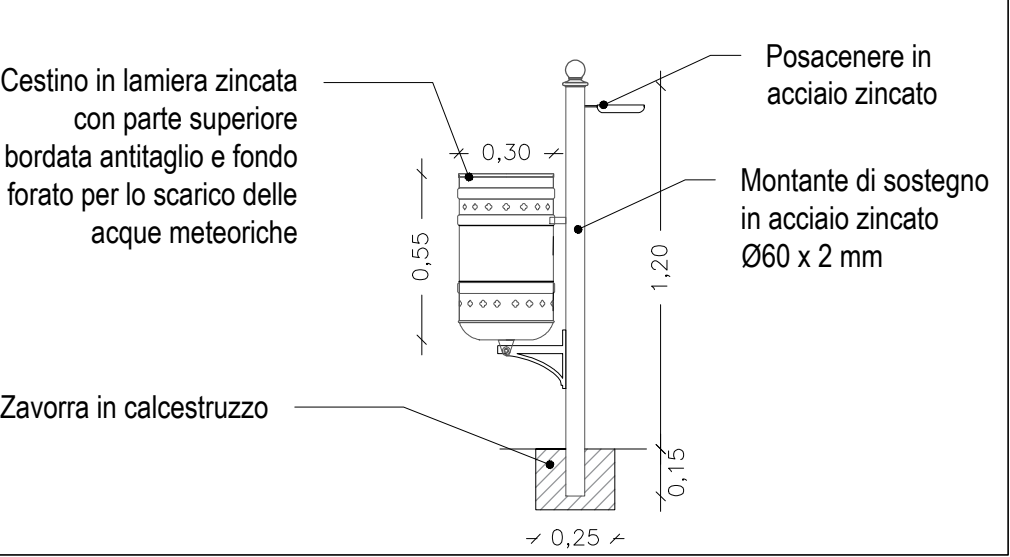


PANCHINA (Scala 1:25)

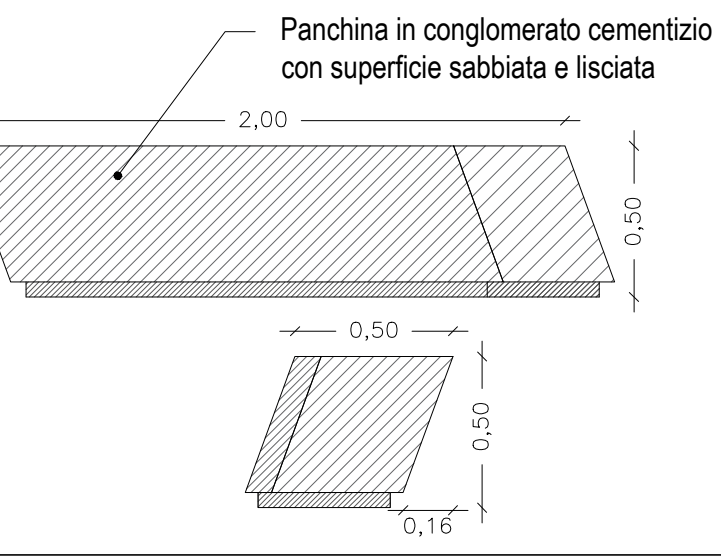

RASTRELLIERA PORTABICICLETTE (Scala 1:25)

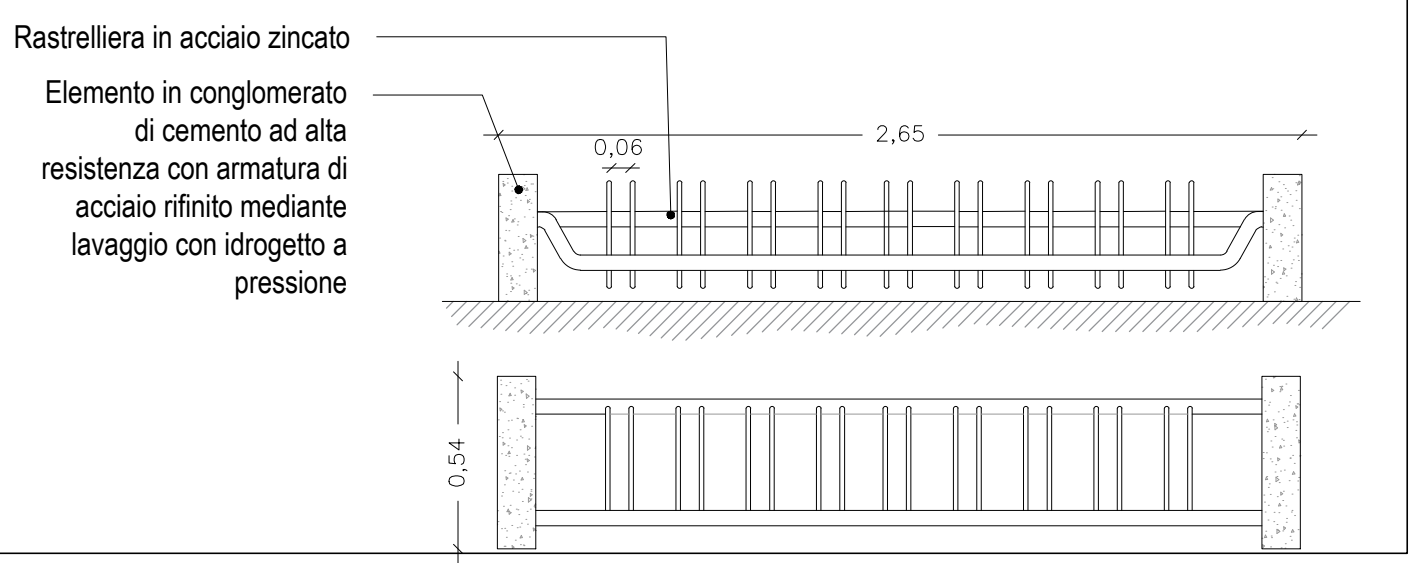

PARAPETTO IL LEGNO TIPO "CROCE DI SANT'ANDREA" (Scala 1:25)

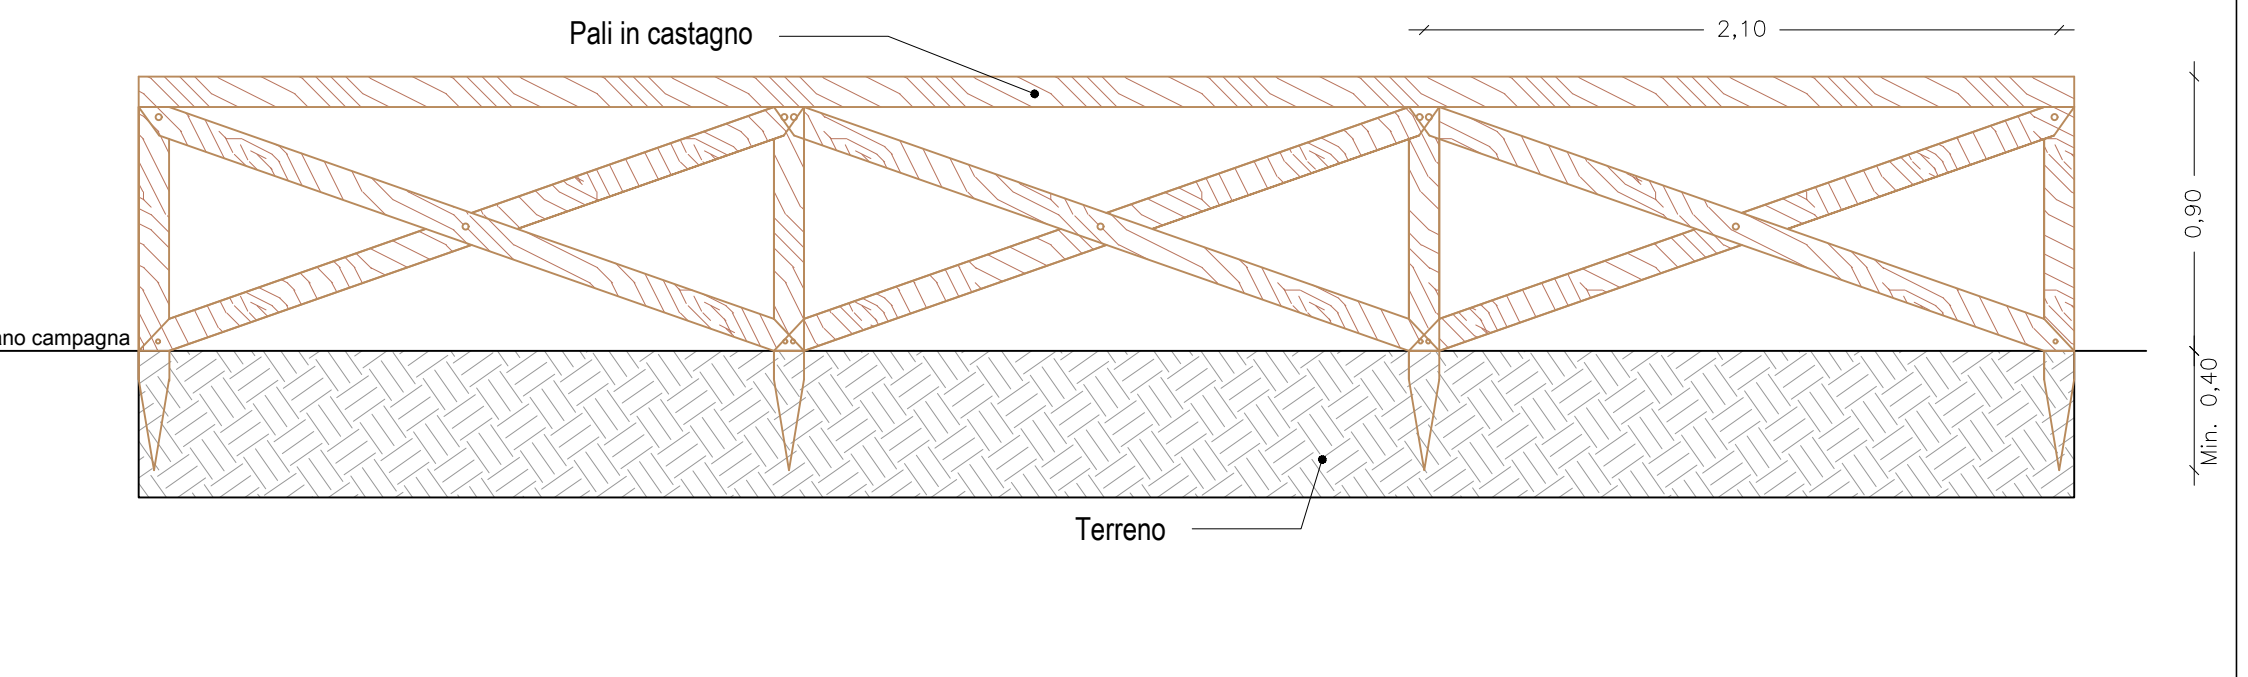

Progetto esecutivo per la valorizzazione e riqualificazione integrata dei paesaggi costieri Lungomare Torre San Gennaro e Lendinuso

PROGETTO

Ufficio Tecnico
Ing. Daniele Gravili
Geom. Vincenzo Tondo

Progettazione specialistica
RTP ASTRA ENGINEERING S.r.l. (capogruppo)
Ing. Alberto De Pascalis
Dott.ssa Geol. Raffaella De Pascalis
Ing. Alberto Romano

Consulenza Geologica
Dott.ssa Geol. Ilaria Maggiulli

COMMITTENTE

COMUNE DI TORCHIAROLO (BR)
R.U.P.
Geom. Celerina Pileggi

ELABORATO	TITOLO ELABORATO	Data: Novembre 2016
Tav. 13	PARTICOLARI COSTRUTTIVI DELLE OPERE	Rev: 1ª emissione
		Scala: Indicate