


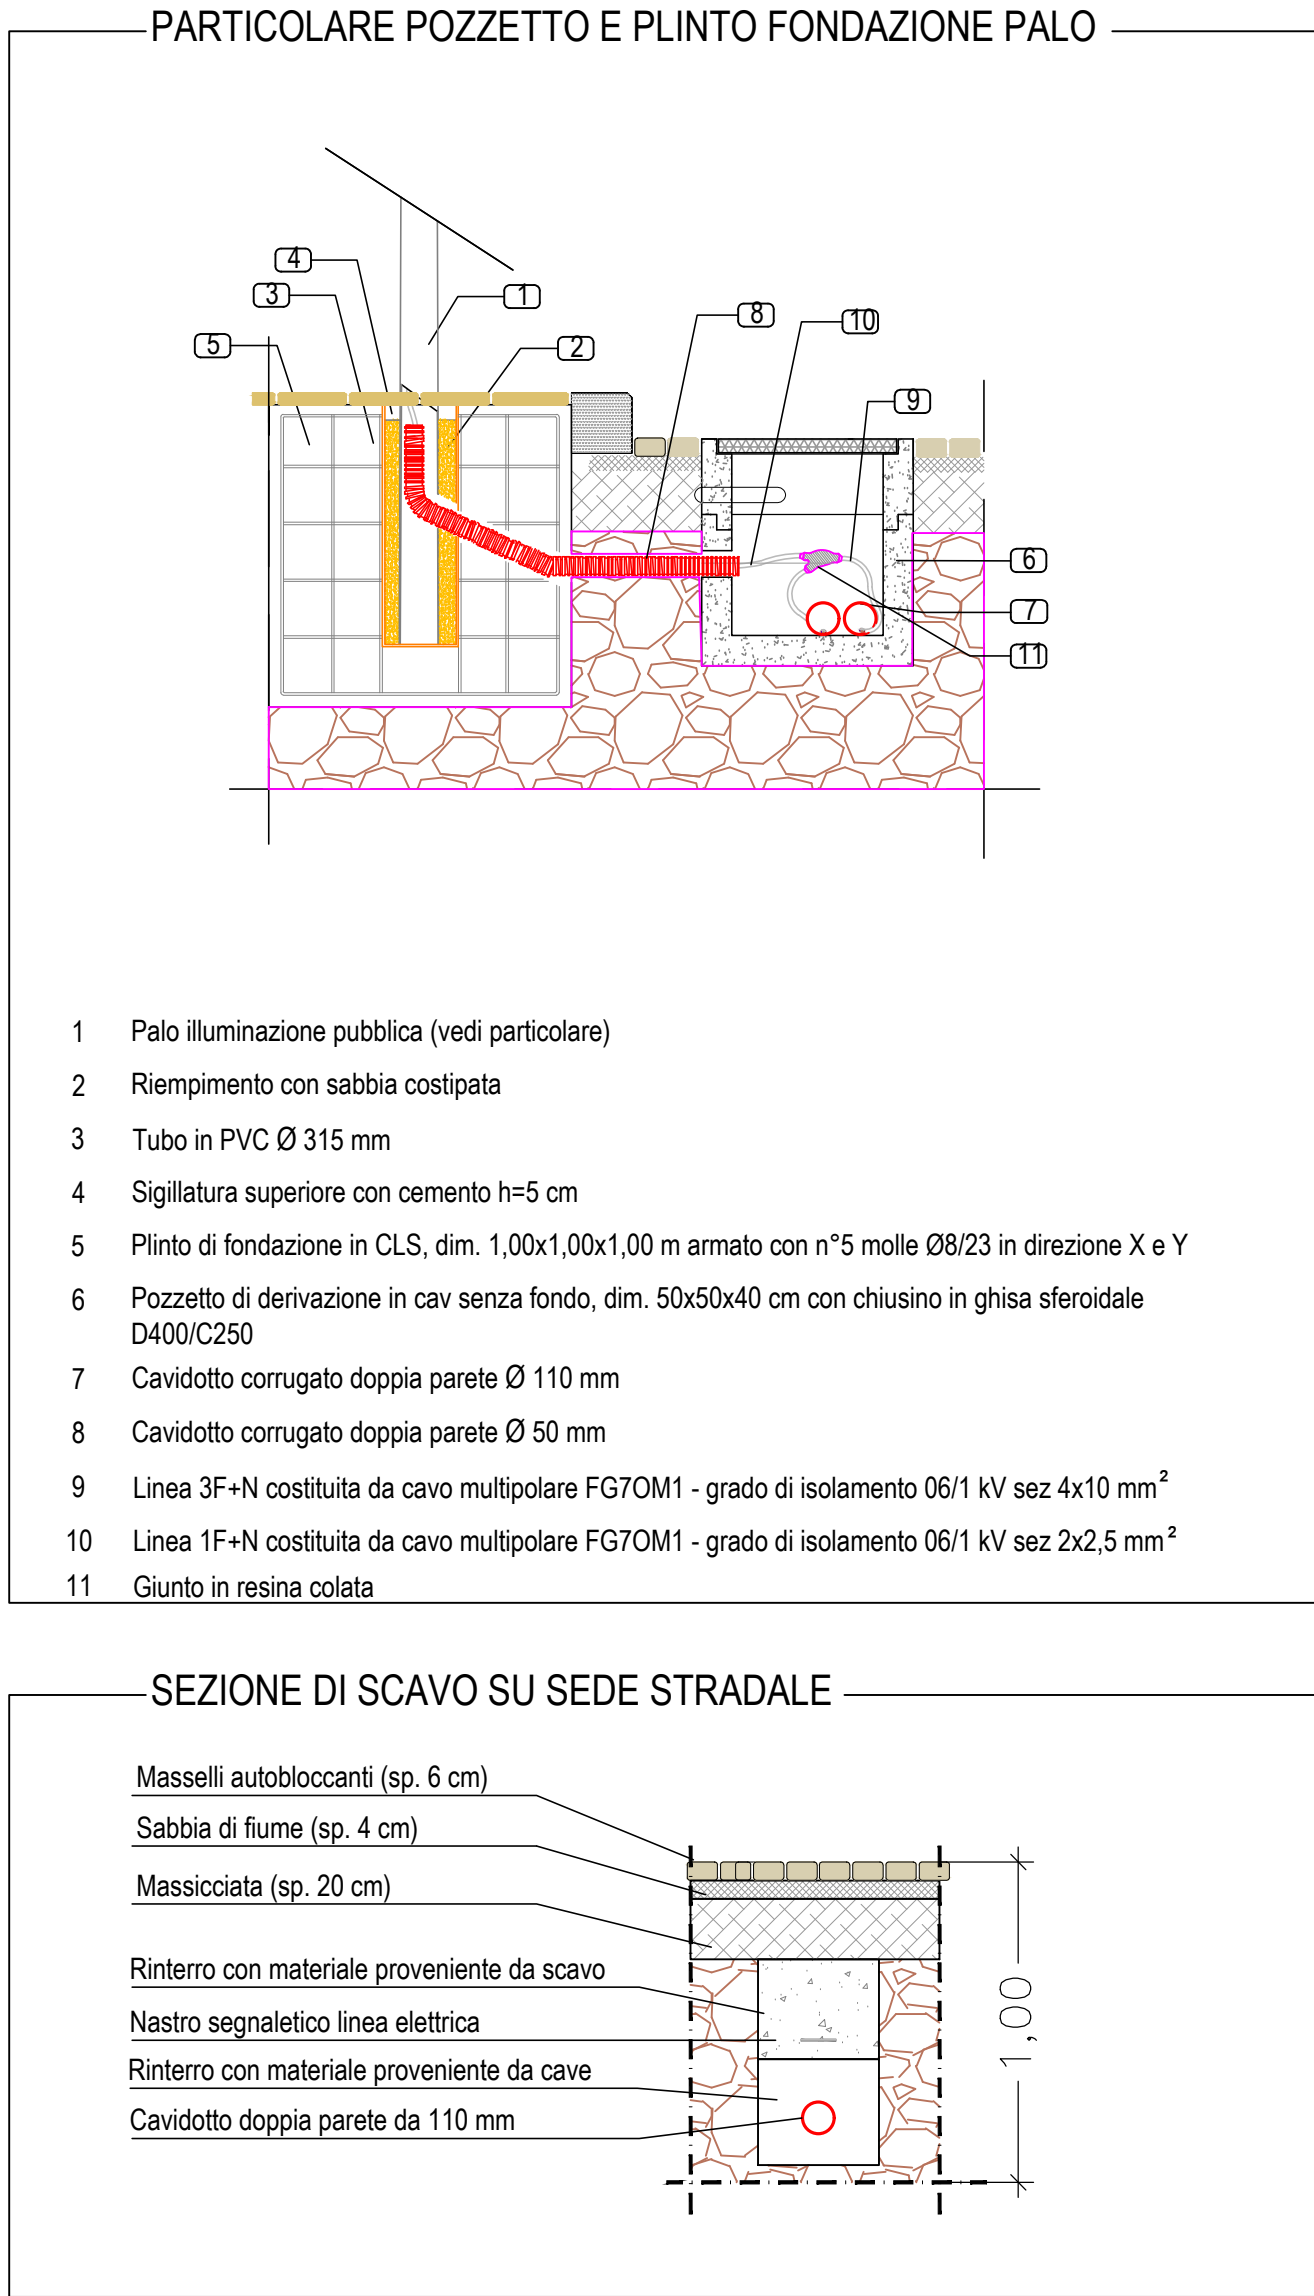
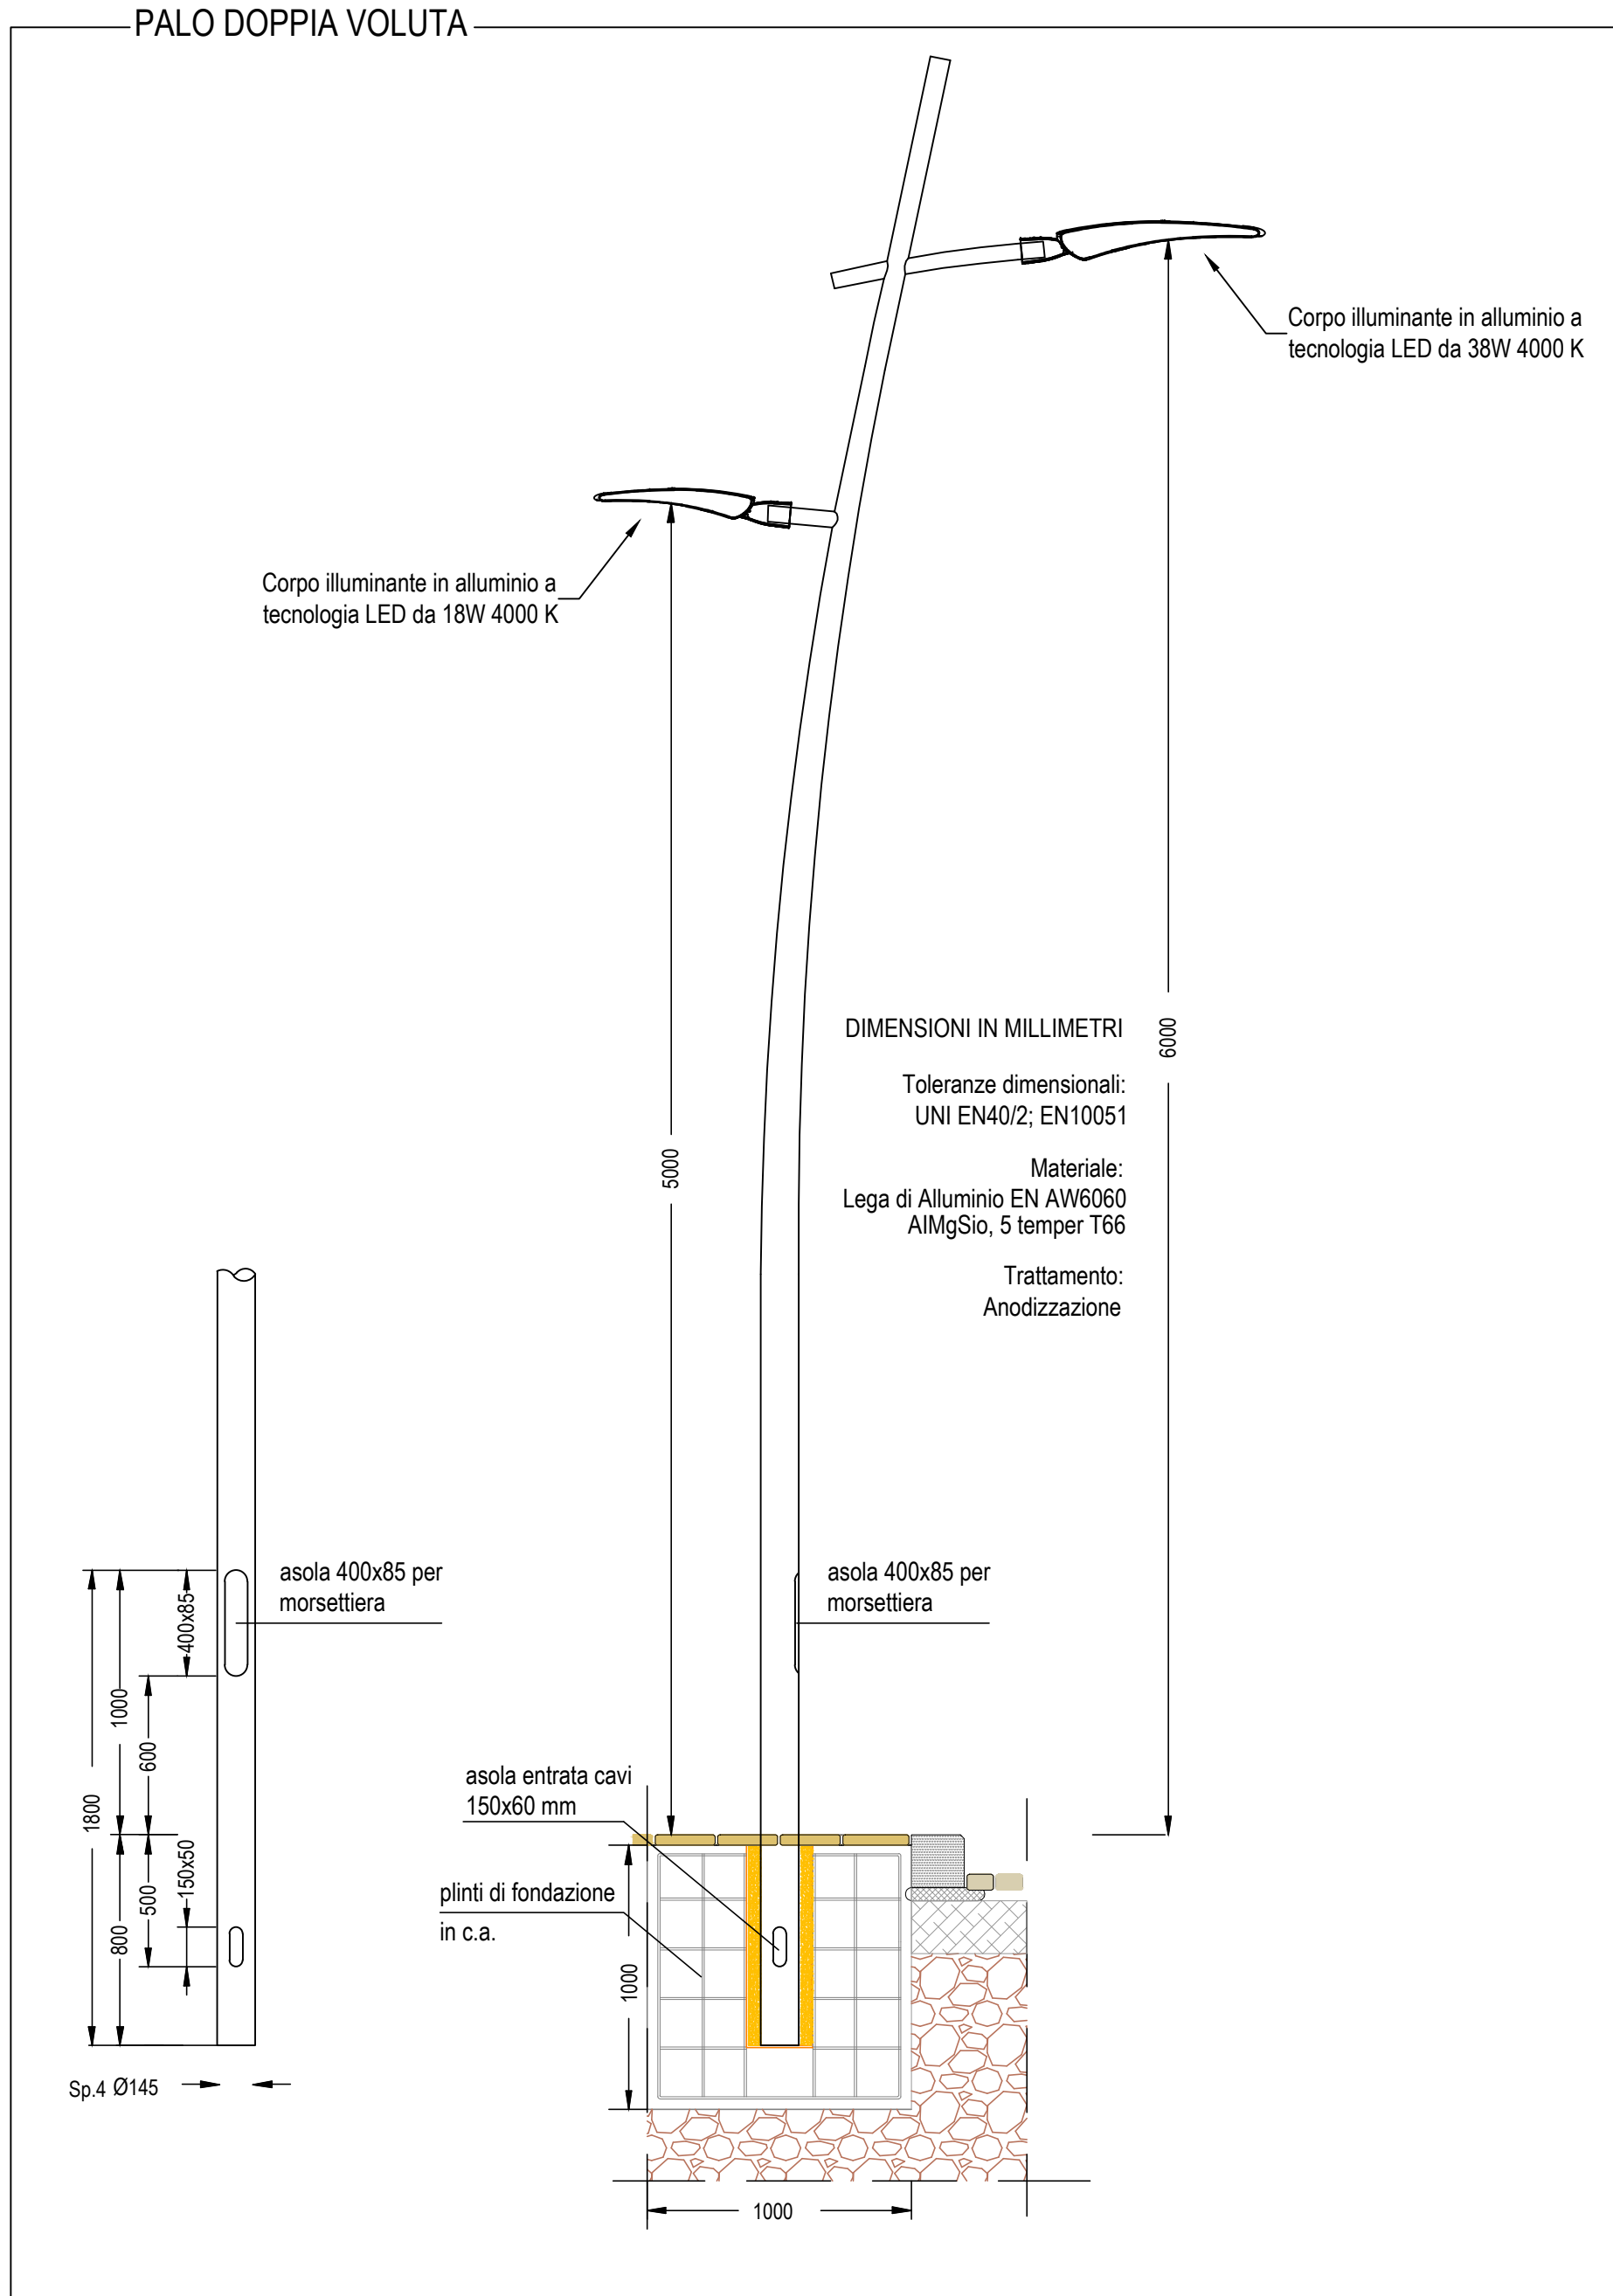


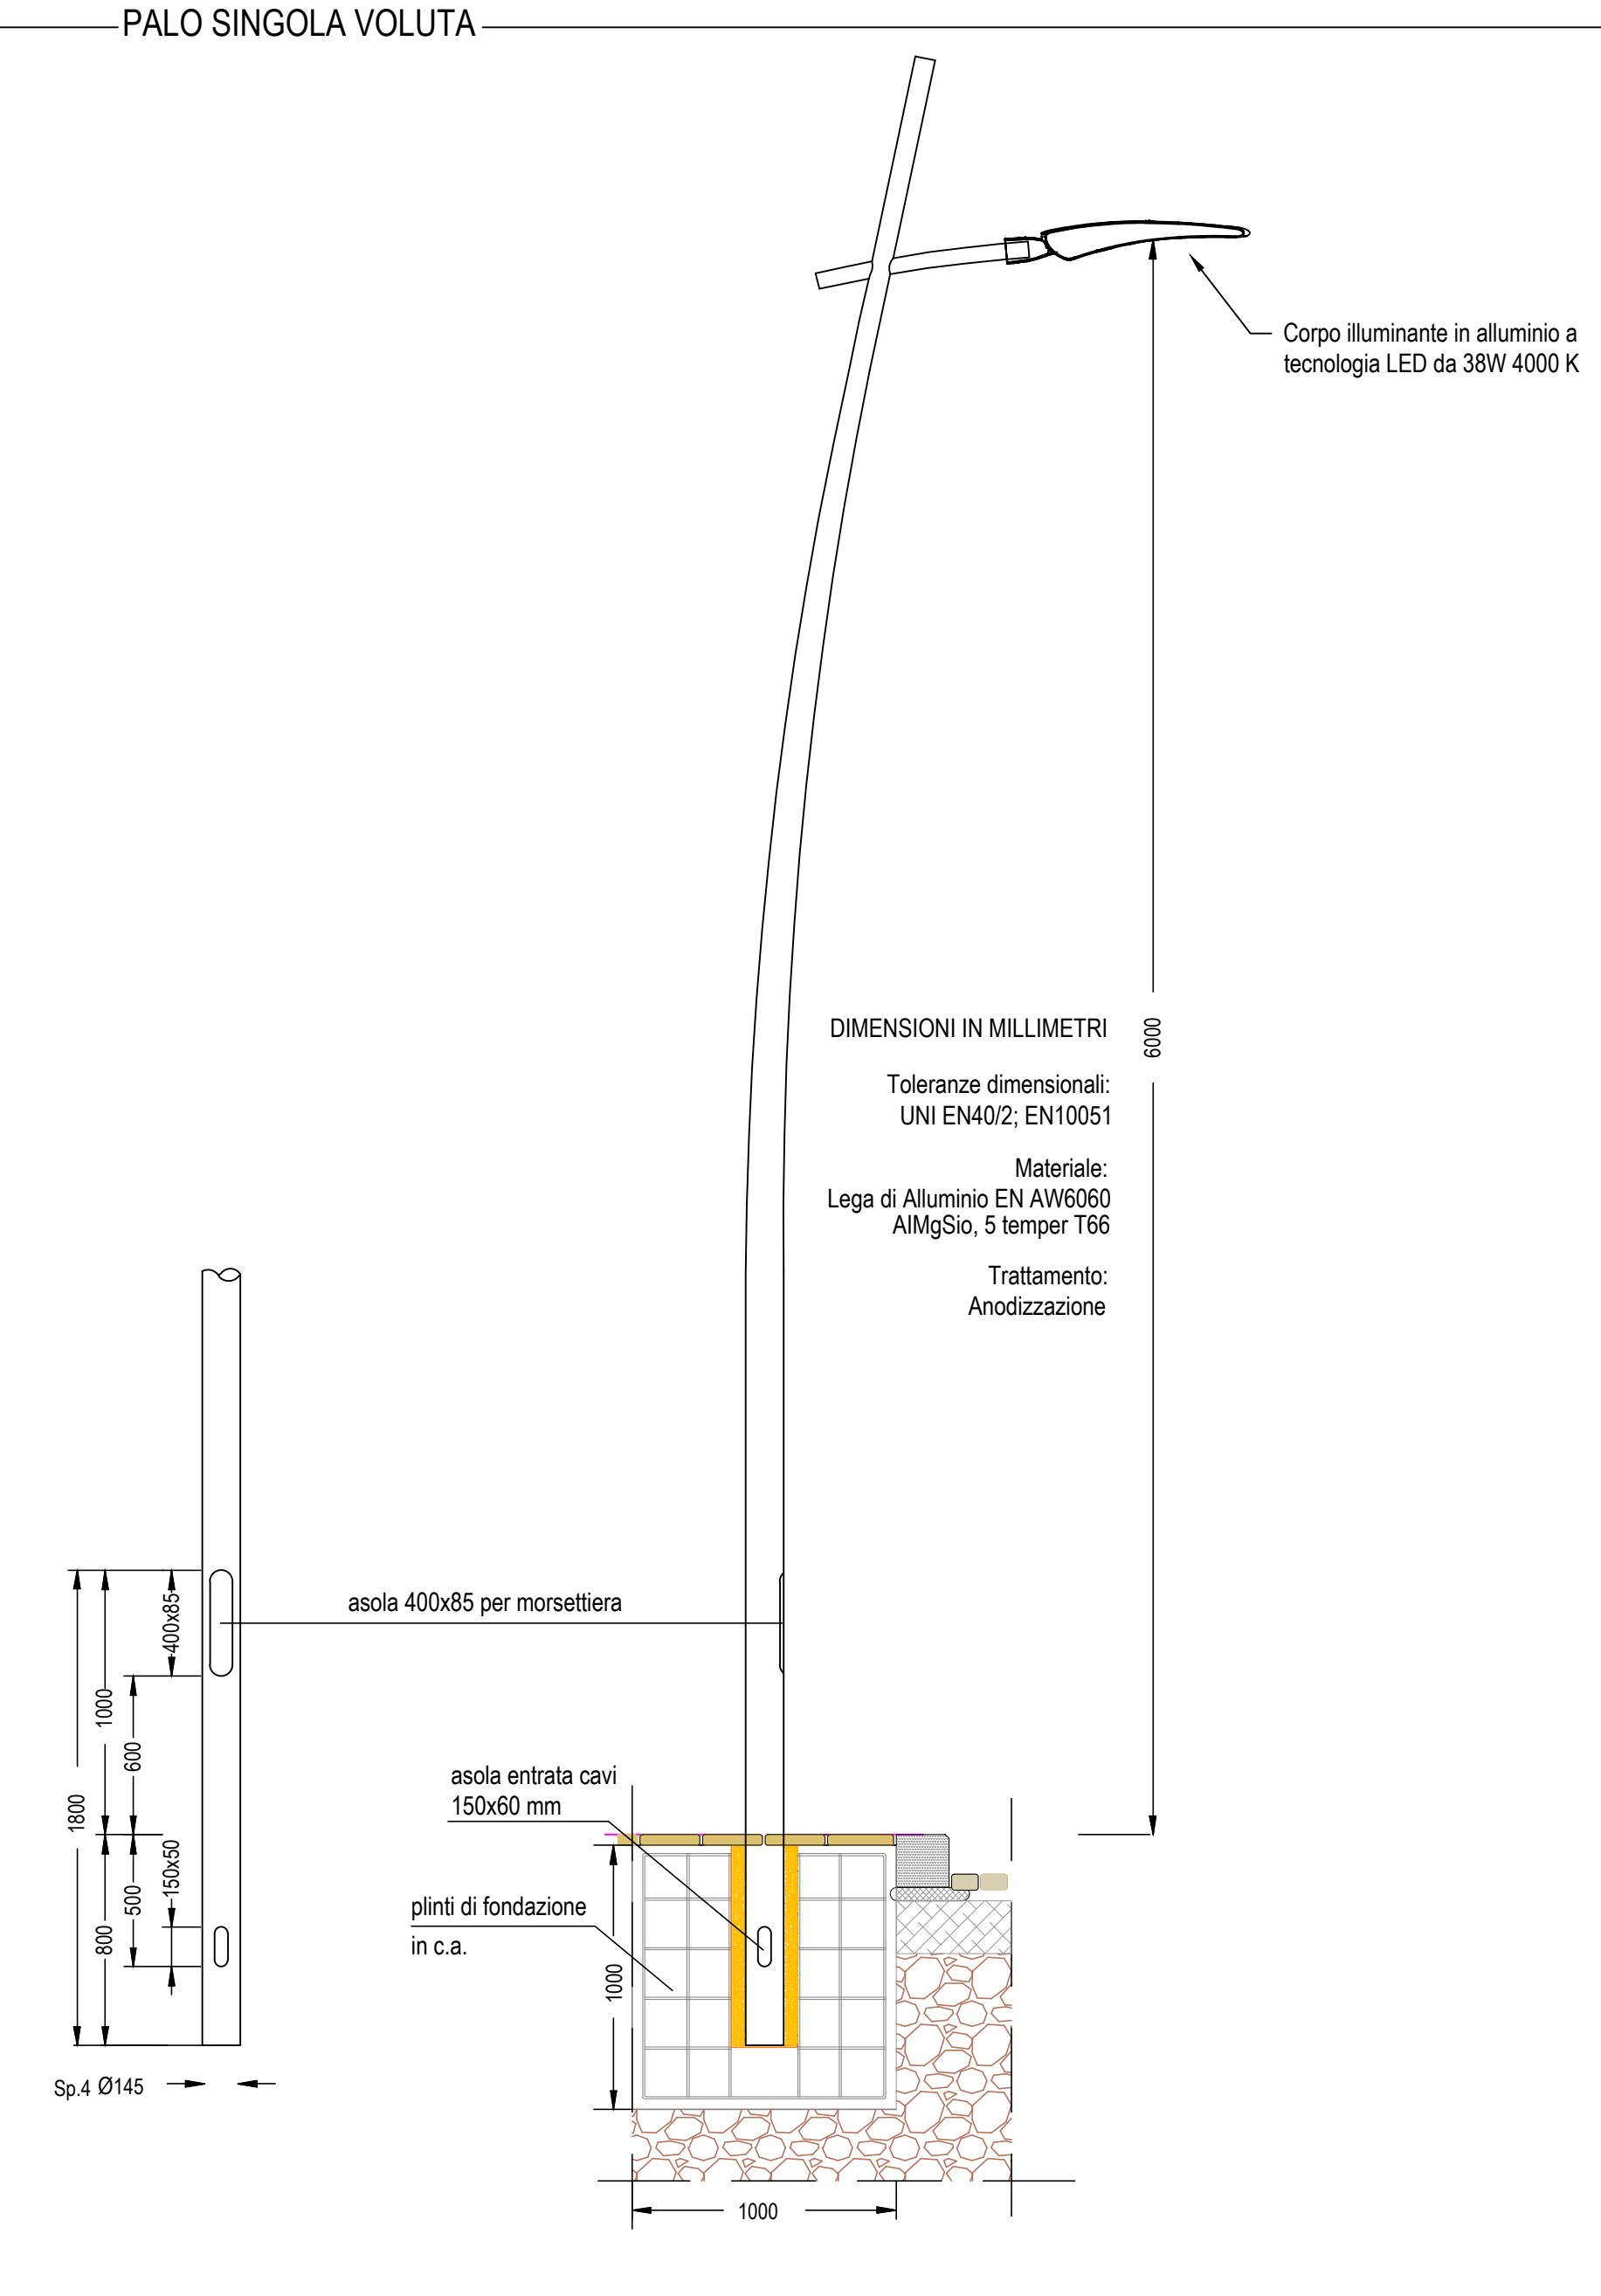

LEGENDA	
	Quadro Elettrico
	Pozzetto in cav dim. 50x50x40 sp. 10 cm con chiusino in ghisa sferoidale D400 (sede stradale)/250 (pista ciclabile)
	Cassetta di derivazione in PVC a pareti lisce dim. 300x220x120 mm
	Cavidotto in PVC a doppia parete Ø 110 mm e cavo FG7OM1 sez. 4x10 mmq.
	Cavidotto in PVC a doppia parete Ø 50 mm e cavo FG7OM1 sez. 2x2,5 mmq.
	Tubazione in PVC rigido Ø 40 mm e cavo FG7OM1 sez. 4x10 mmq.
	Tubazione in PVC rigido Ø 25 mm e cavo FG7OM1 sez. 2x2,5 mmq.
	Palo in Lega di Alluminio EN AW6060 AlMgSi0, 5 temper T66 Anodizzato dim. 6m sp. 4mm - Doppia Voluta
	Palo in Lega di Alluminio EN AW6060 AlMgSi0, 5 temper T66 Anodizzato dim. 6m sp. 4mm - Singola Voluta
	Corpo illuminante in lega di alluminio a tecnologia LED da 18W 4000 K
	Corpo illuminante in lega di alluminio a tecnologia LED da 38W 4000 K
	Corpo illuminante da incasso a pavimento in lega di alluminio a tecnologia LED da 9W 4000 K - Ottica 120°
	Corpo illuminante da incasso a pavimento in lega di alluminio a tecnologia LED da 9W 4000 K - Ottica 2x90°

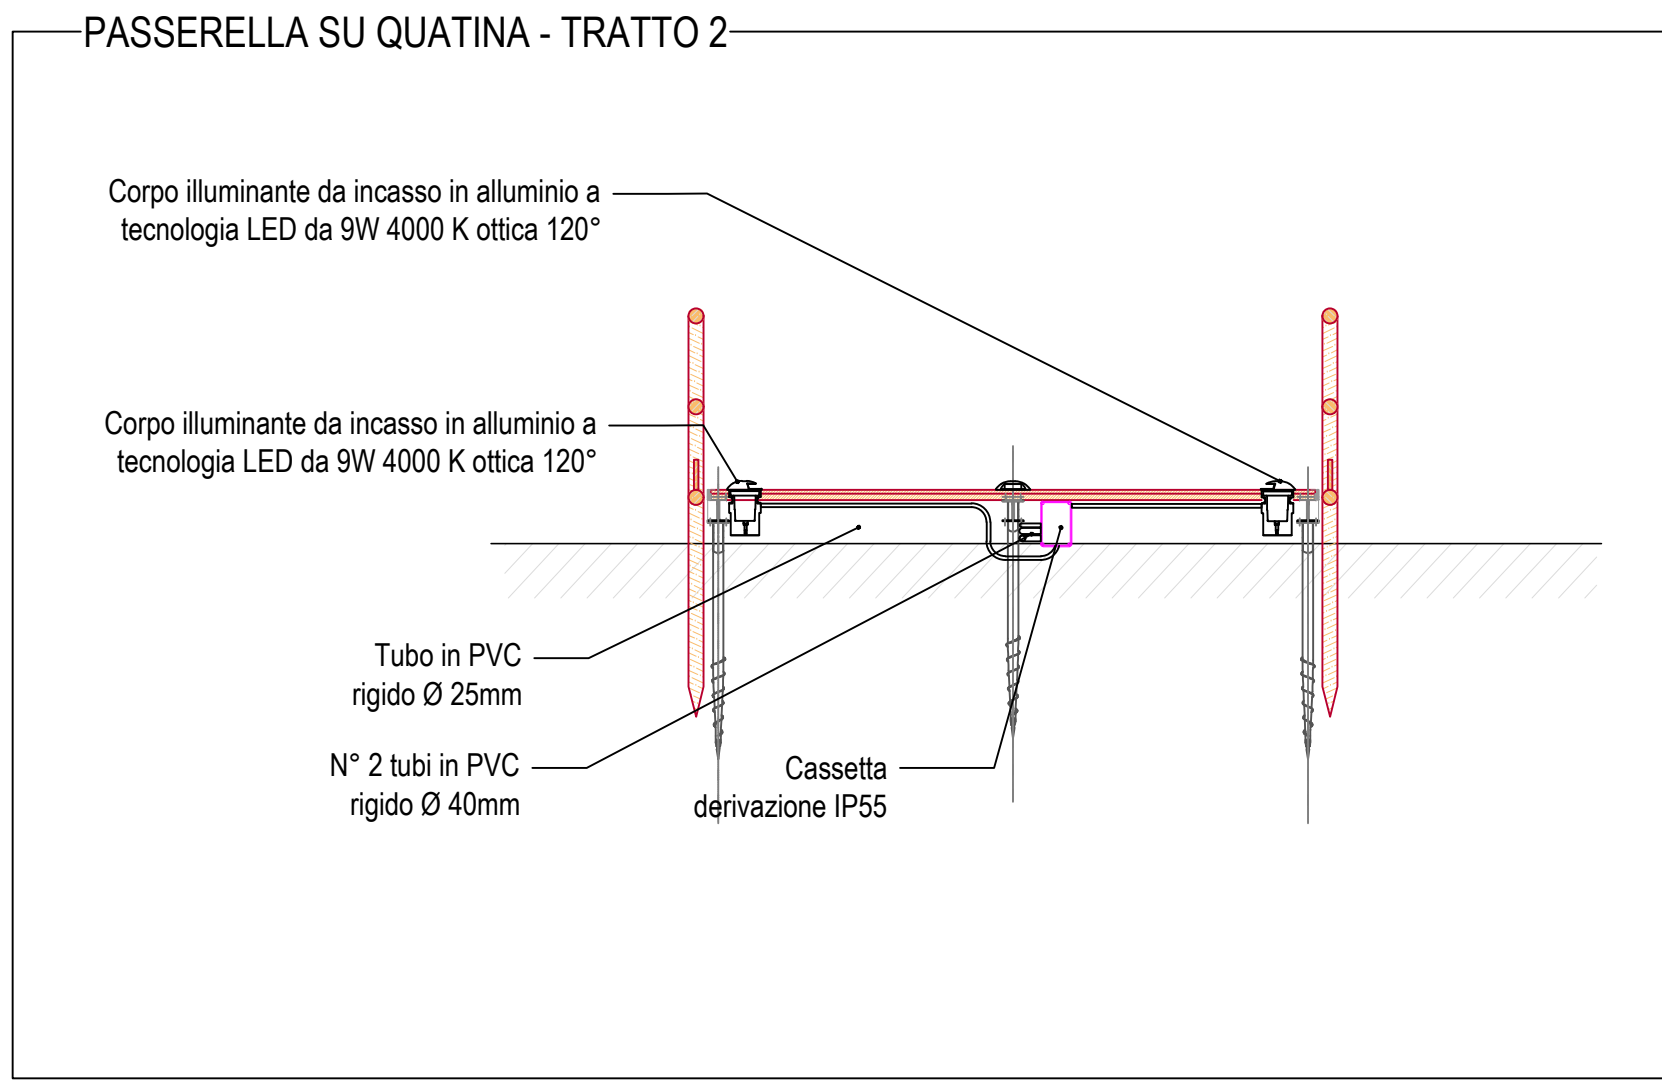

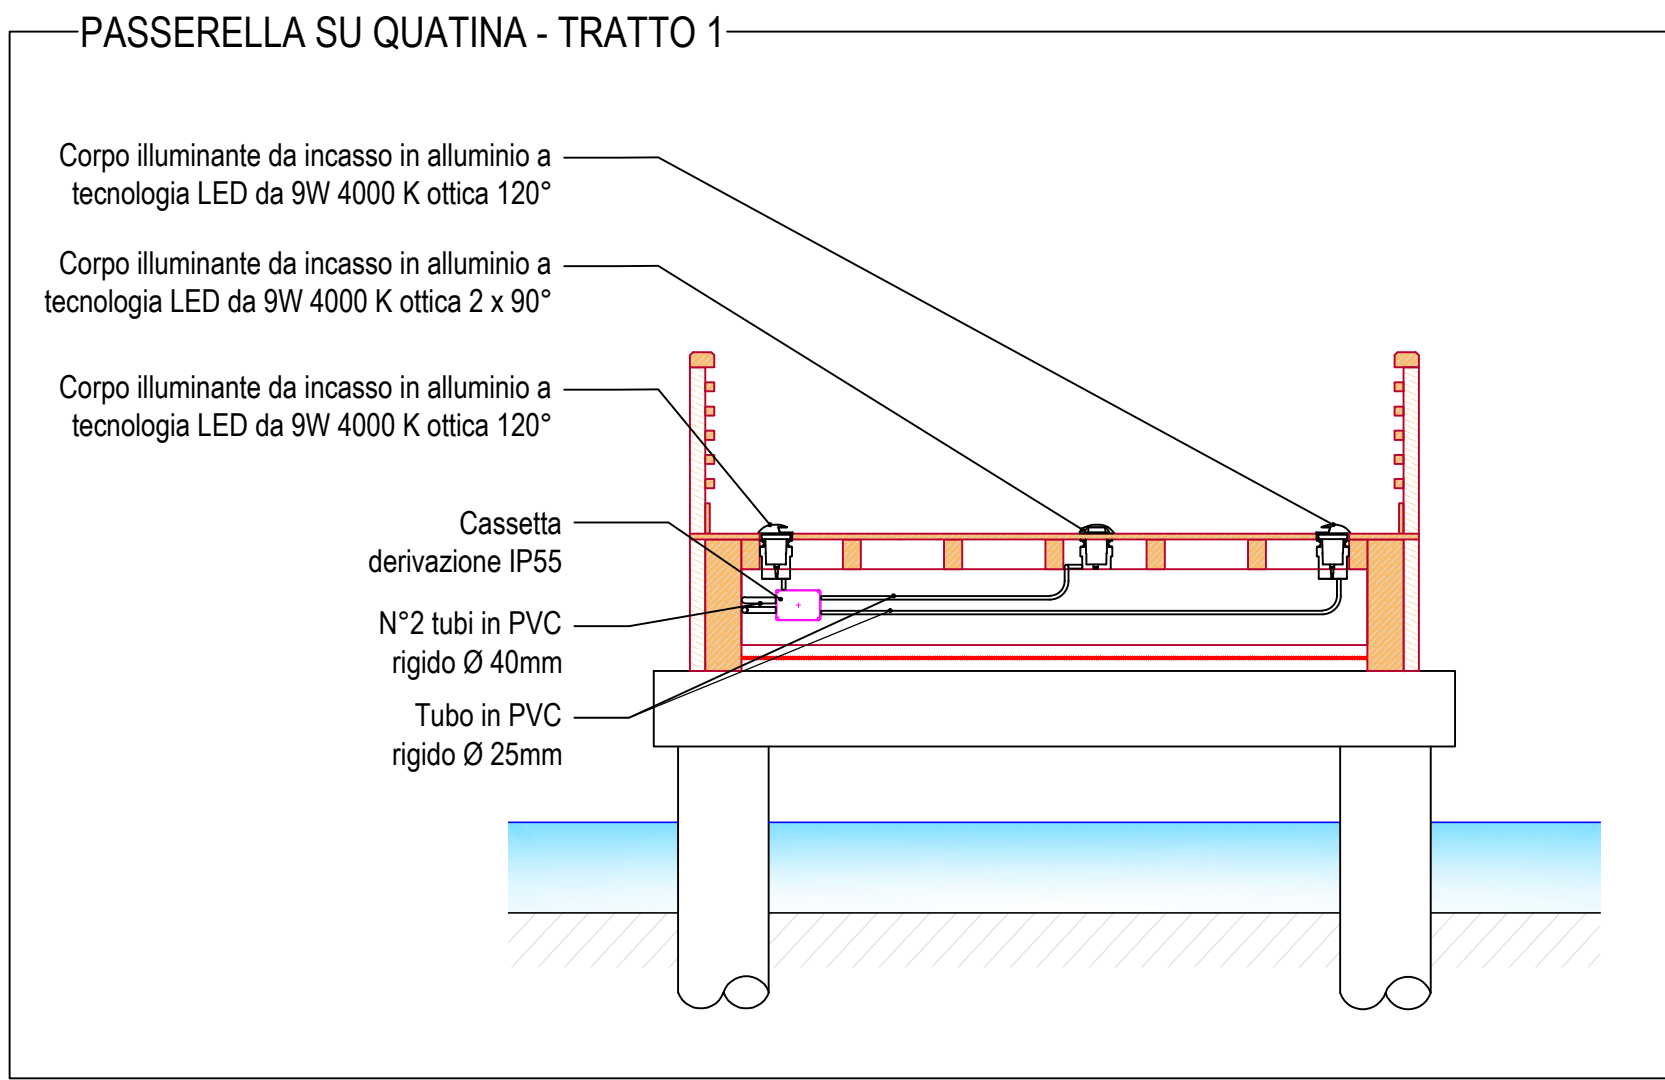

REGIONE PUGLIA
COMUNE DI TORCHIAROLO





**Progetto esecutivo per la valorizzazione e
riqualificazione integrata dei paesaggi costieri
Lungomare Torre San Gennaro e Lendinuso**

PROGETTO

Ufficio Tecnico
Ing. Daniele Gravili
Geom. Vincenzo Tondo

Progettazione specialistica
RTP  ASTRA ENGINEERING S.r.l. (capogruppo)
Ing. Alberto De Pascalis
Dott.ssa Geol. Raffaella De Pascalis
Ing. Alberto Romano

Consulenza Geologica
Dott.ssa Geol. Ilaria Maggilli

COMMITTENTE

COMUNE DI TORCHIAROLO (BR)
R.U.P.
Geom. Celerina Pileggi

ELABORATO	TITOLO ELABORATO	Data: Novembre 2016
Tav. 17	IMPIANTI ELETTRICI E DI ILLUMINAZIONE - LOC. PRESEPE E CIPOLLA - PLAN. E PARTICOLARI	Rev: 1ª emissione
		Scala : 1:500

