
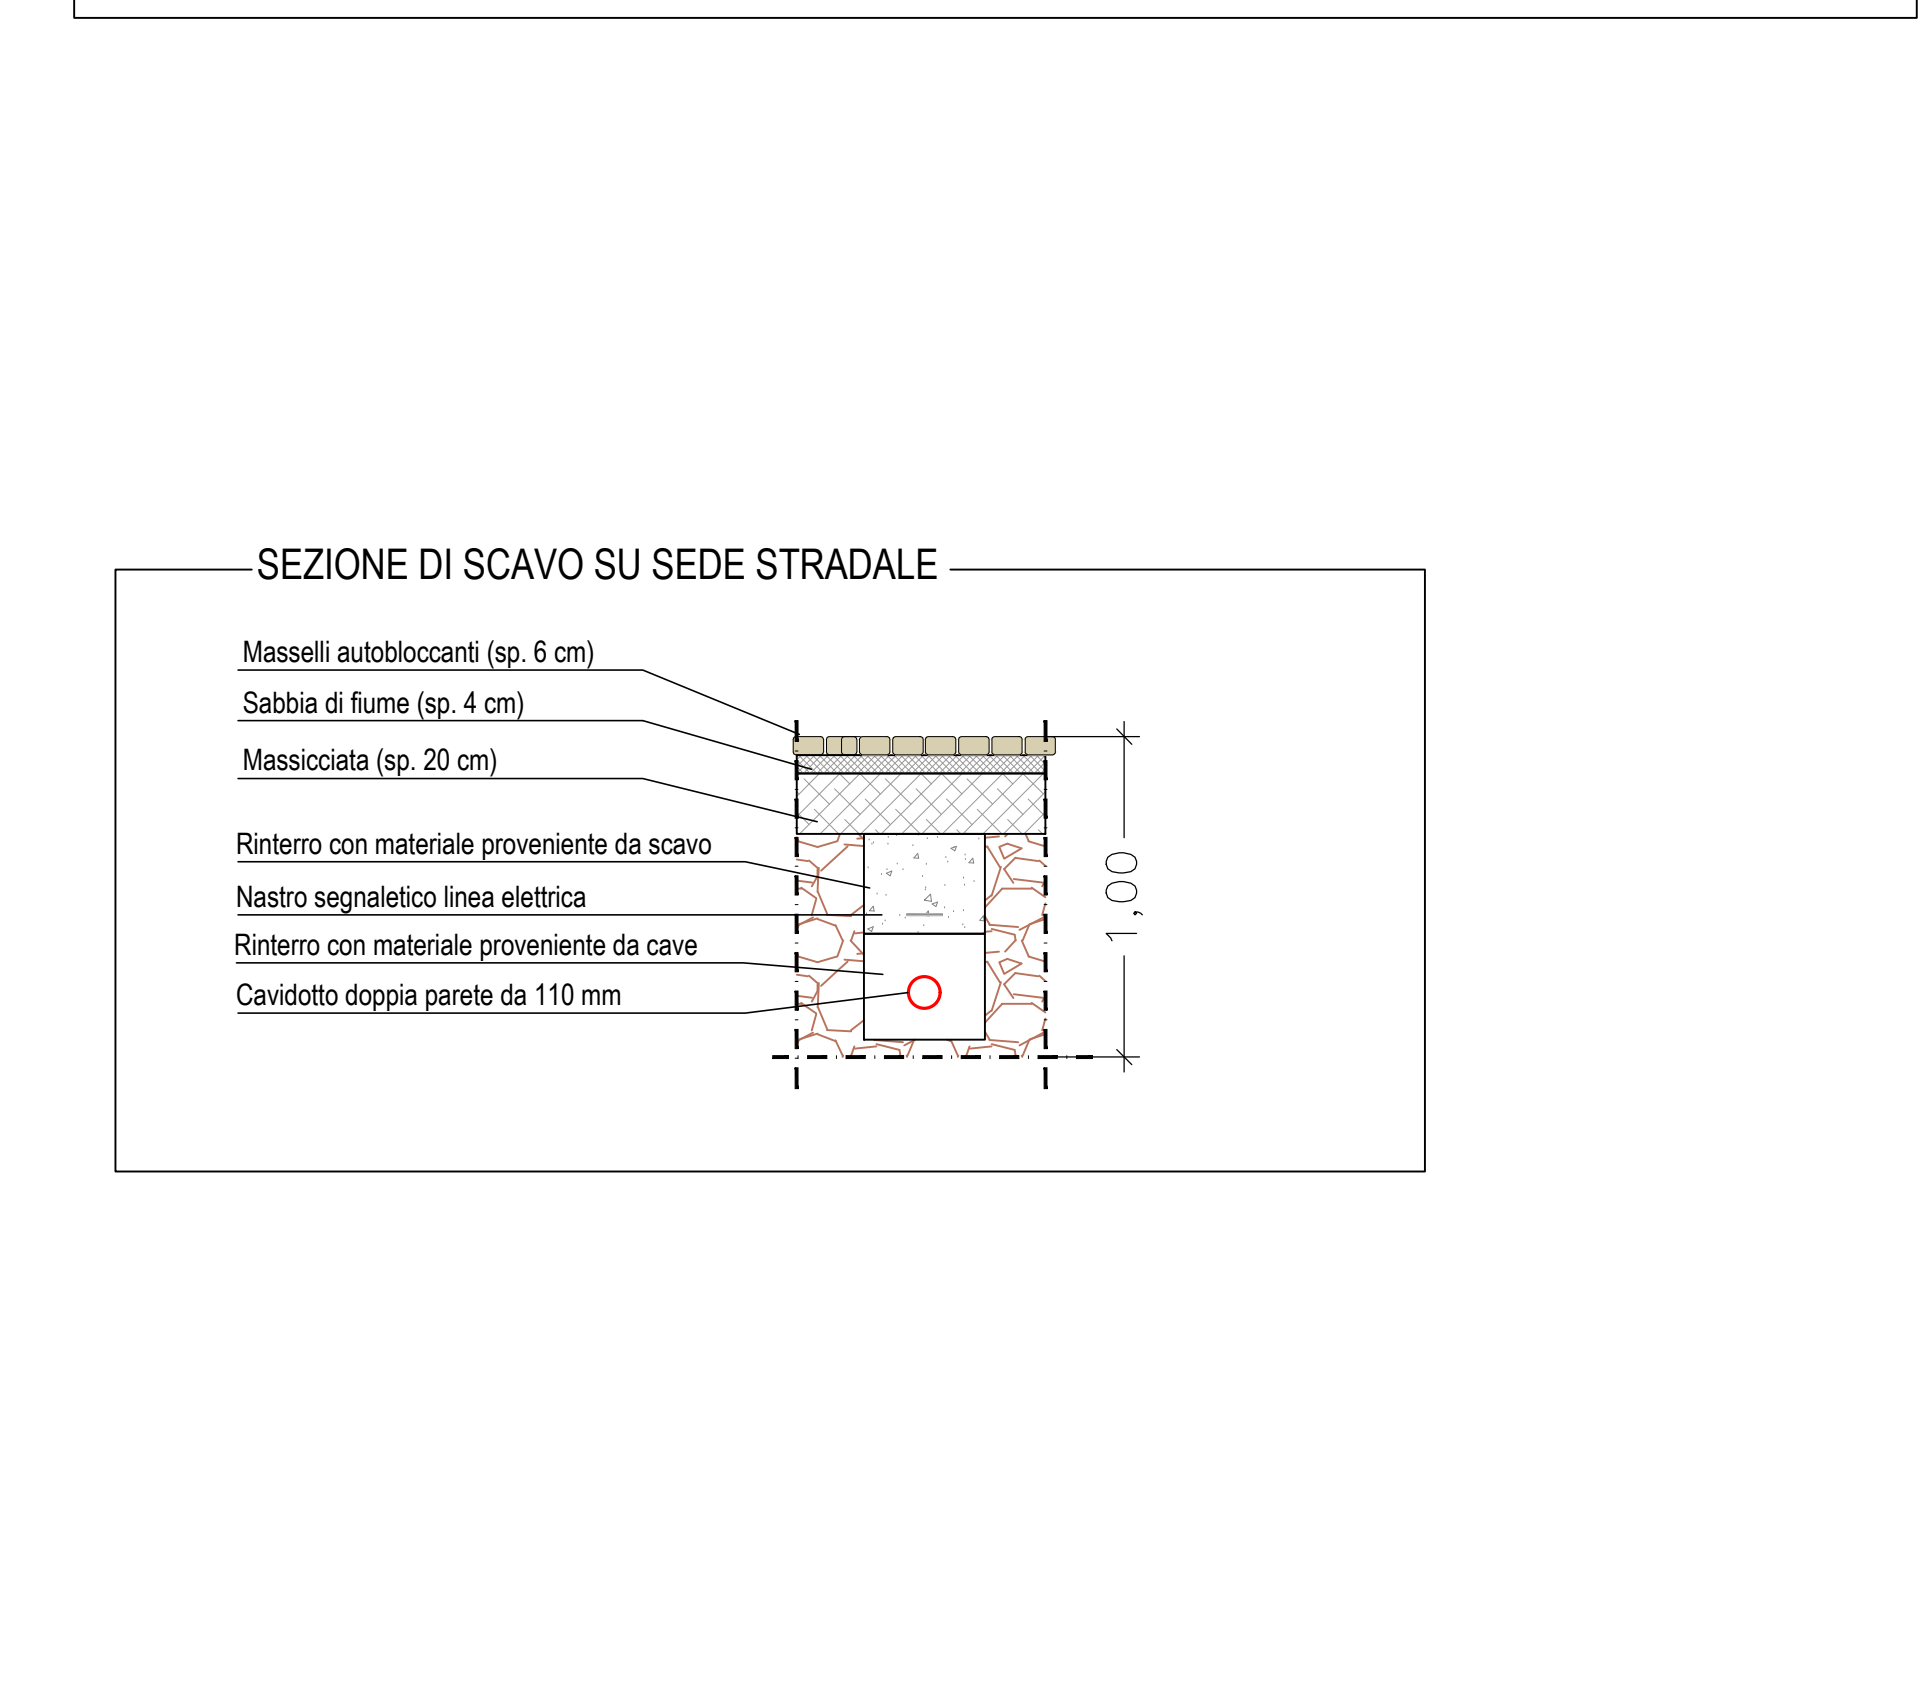
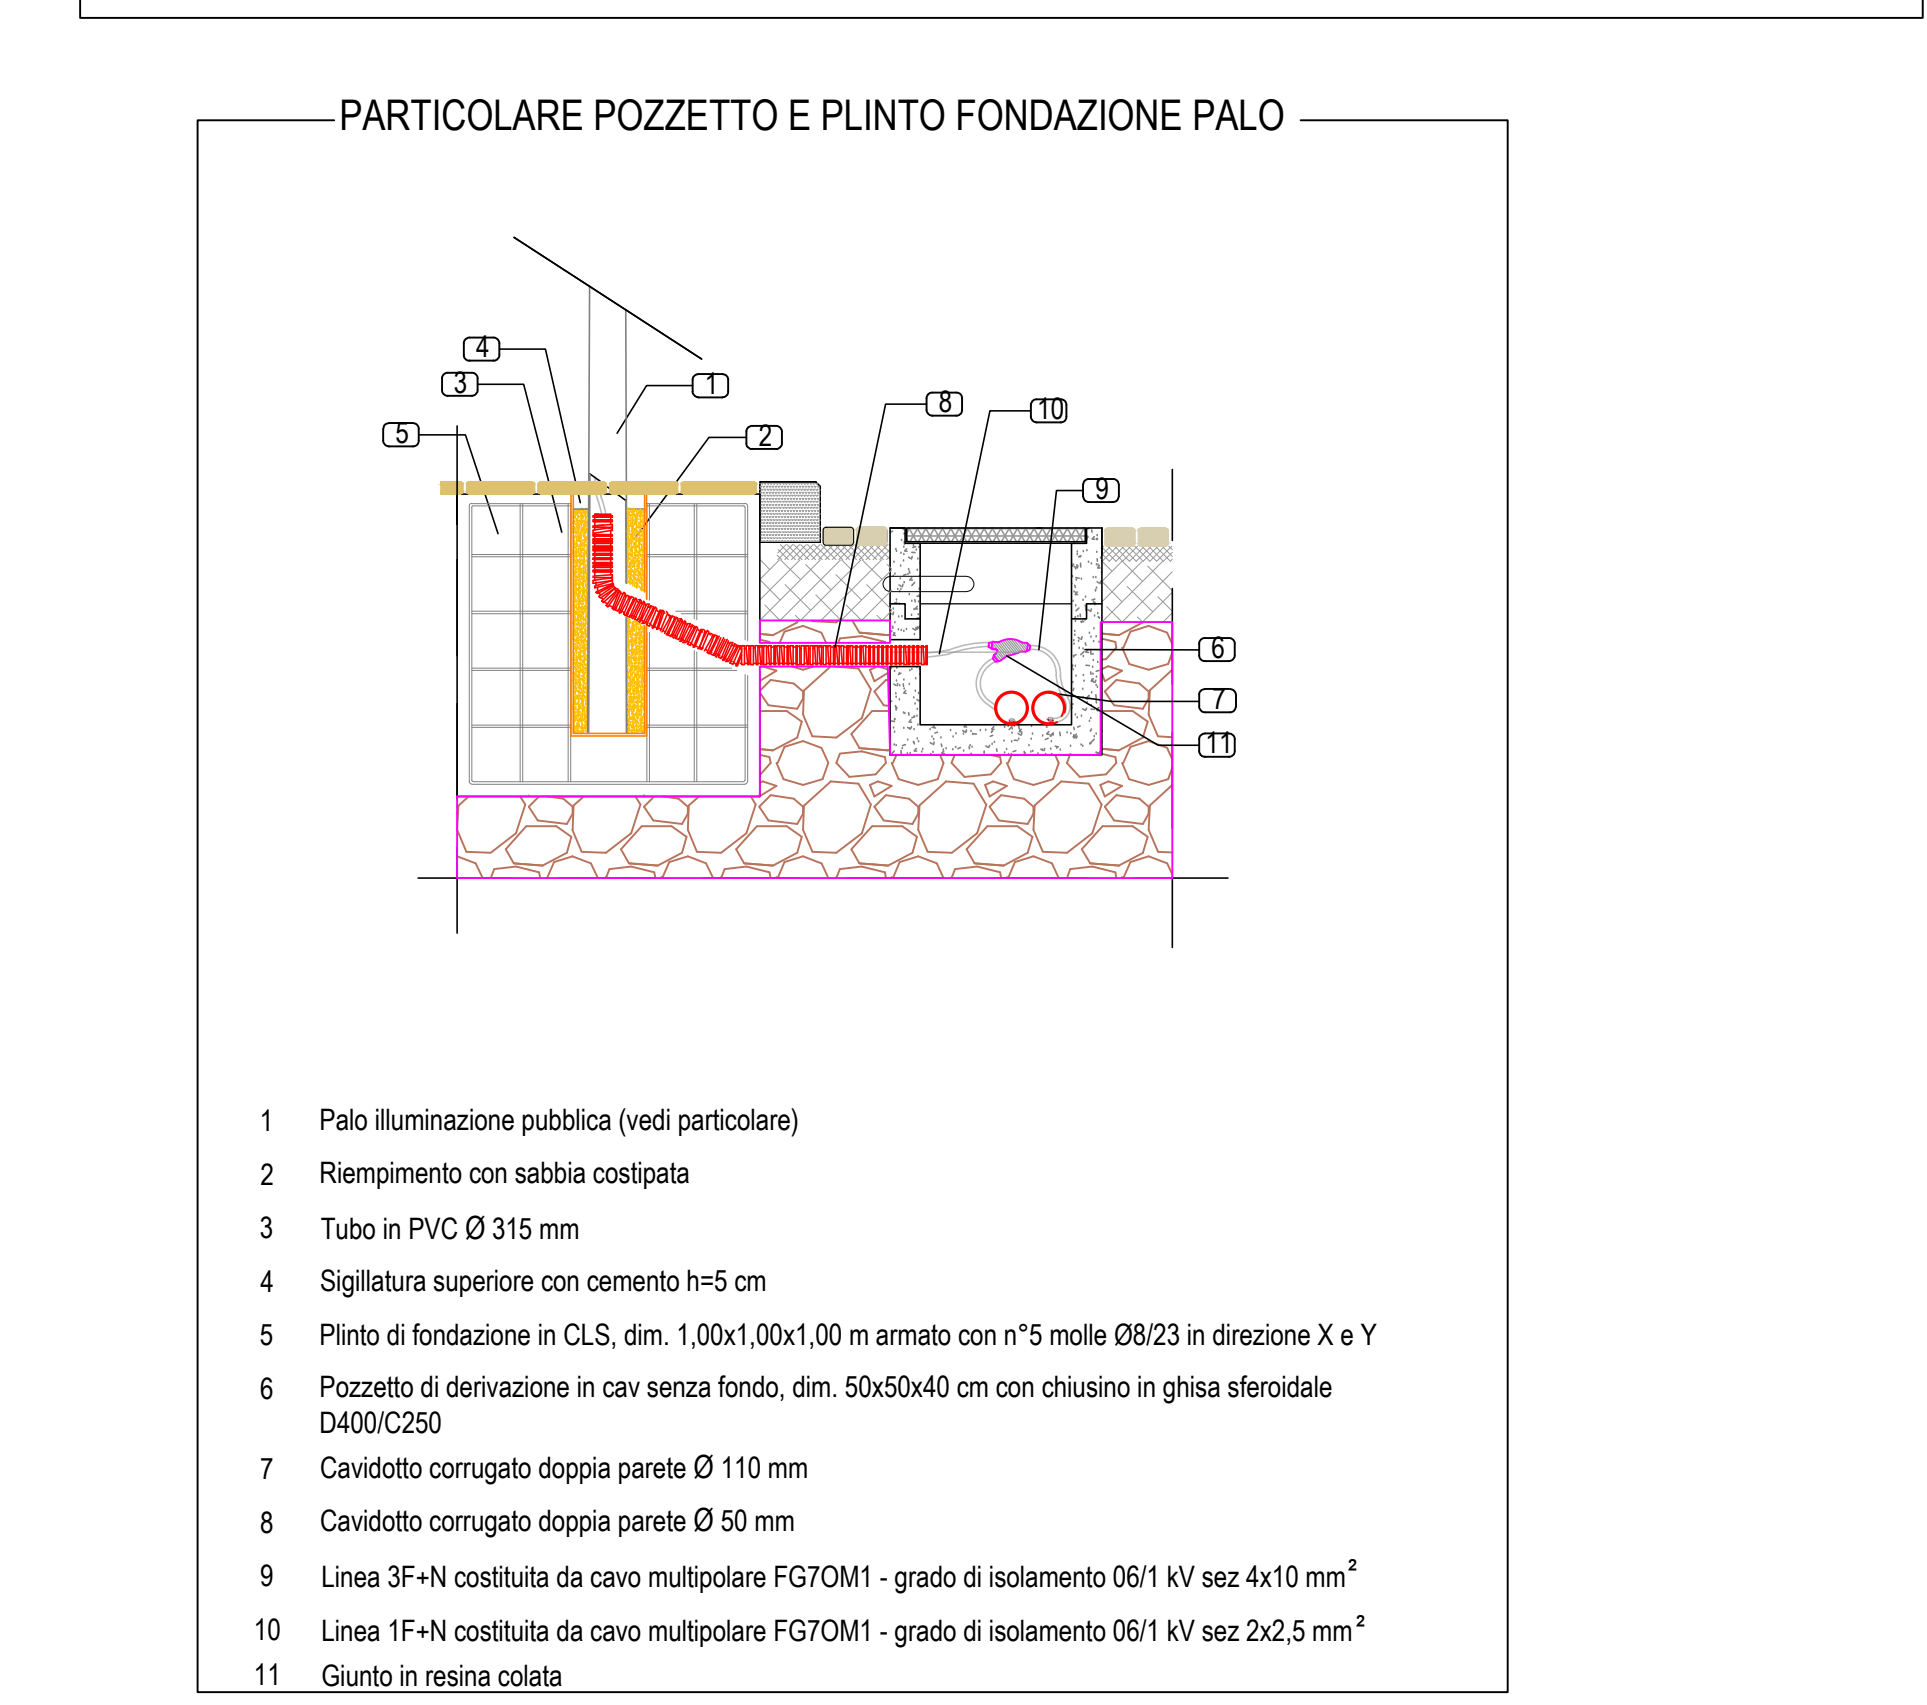
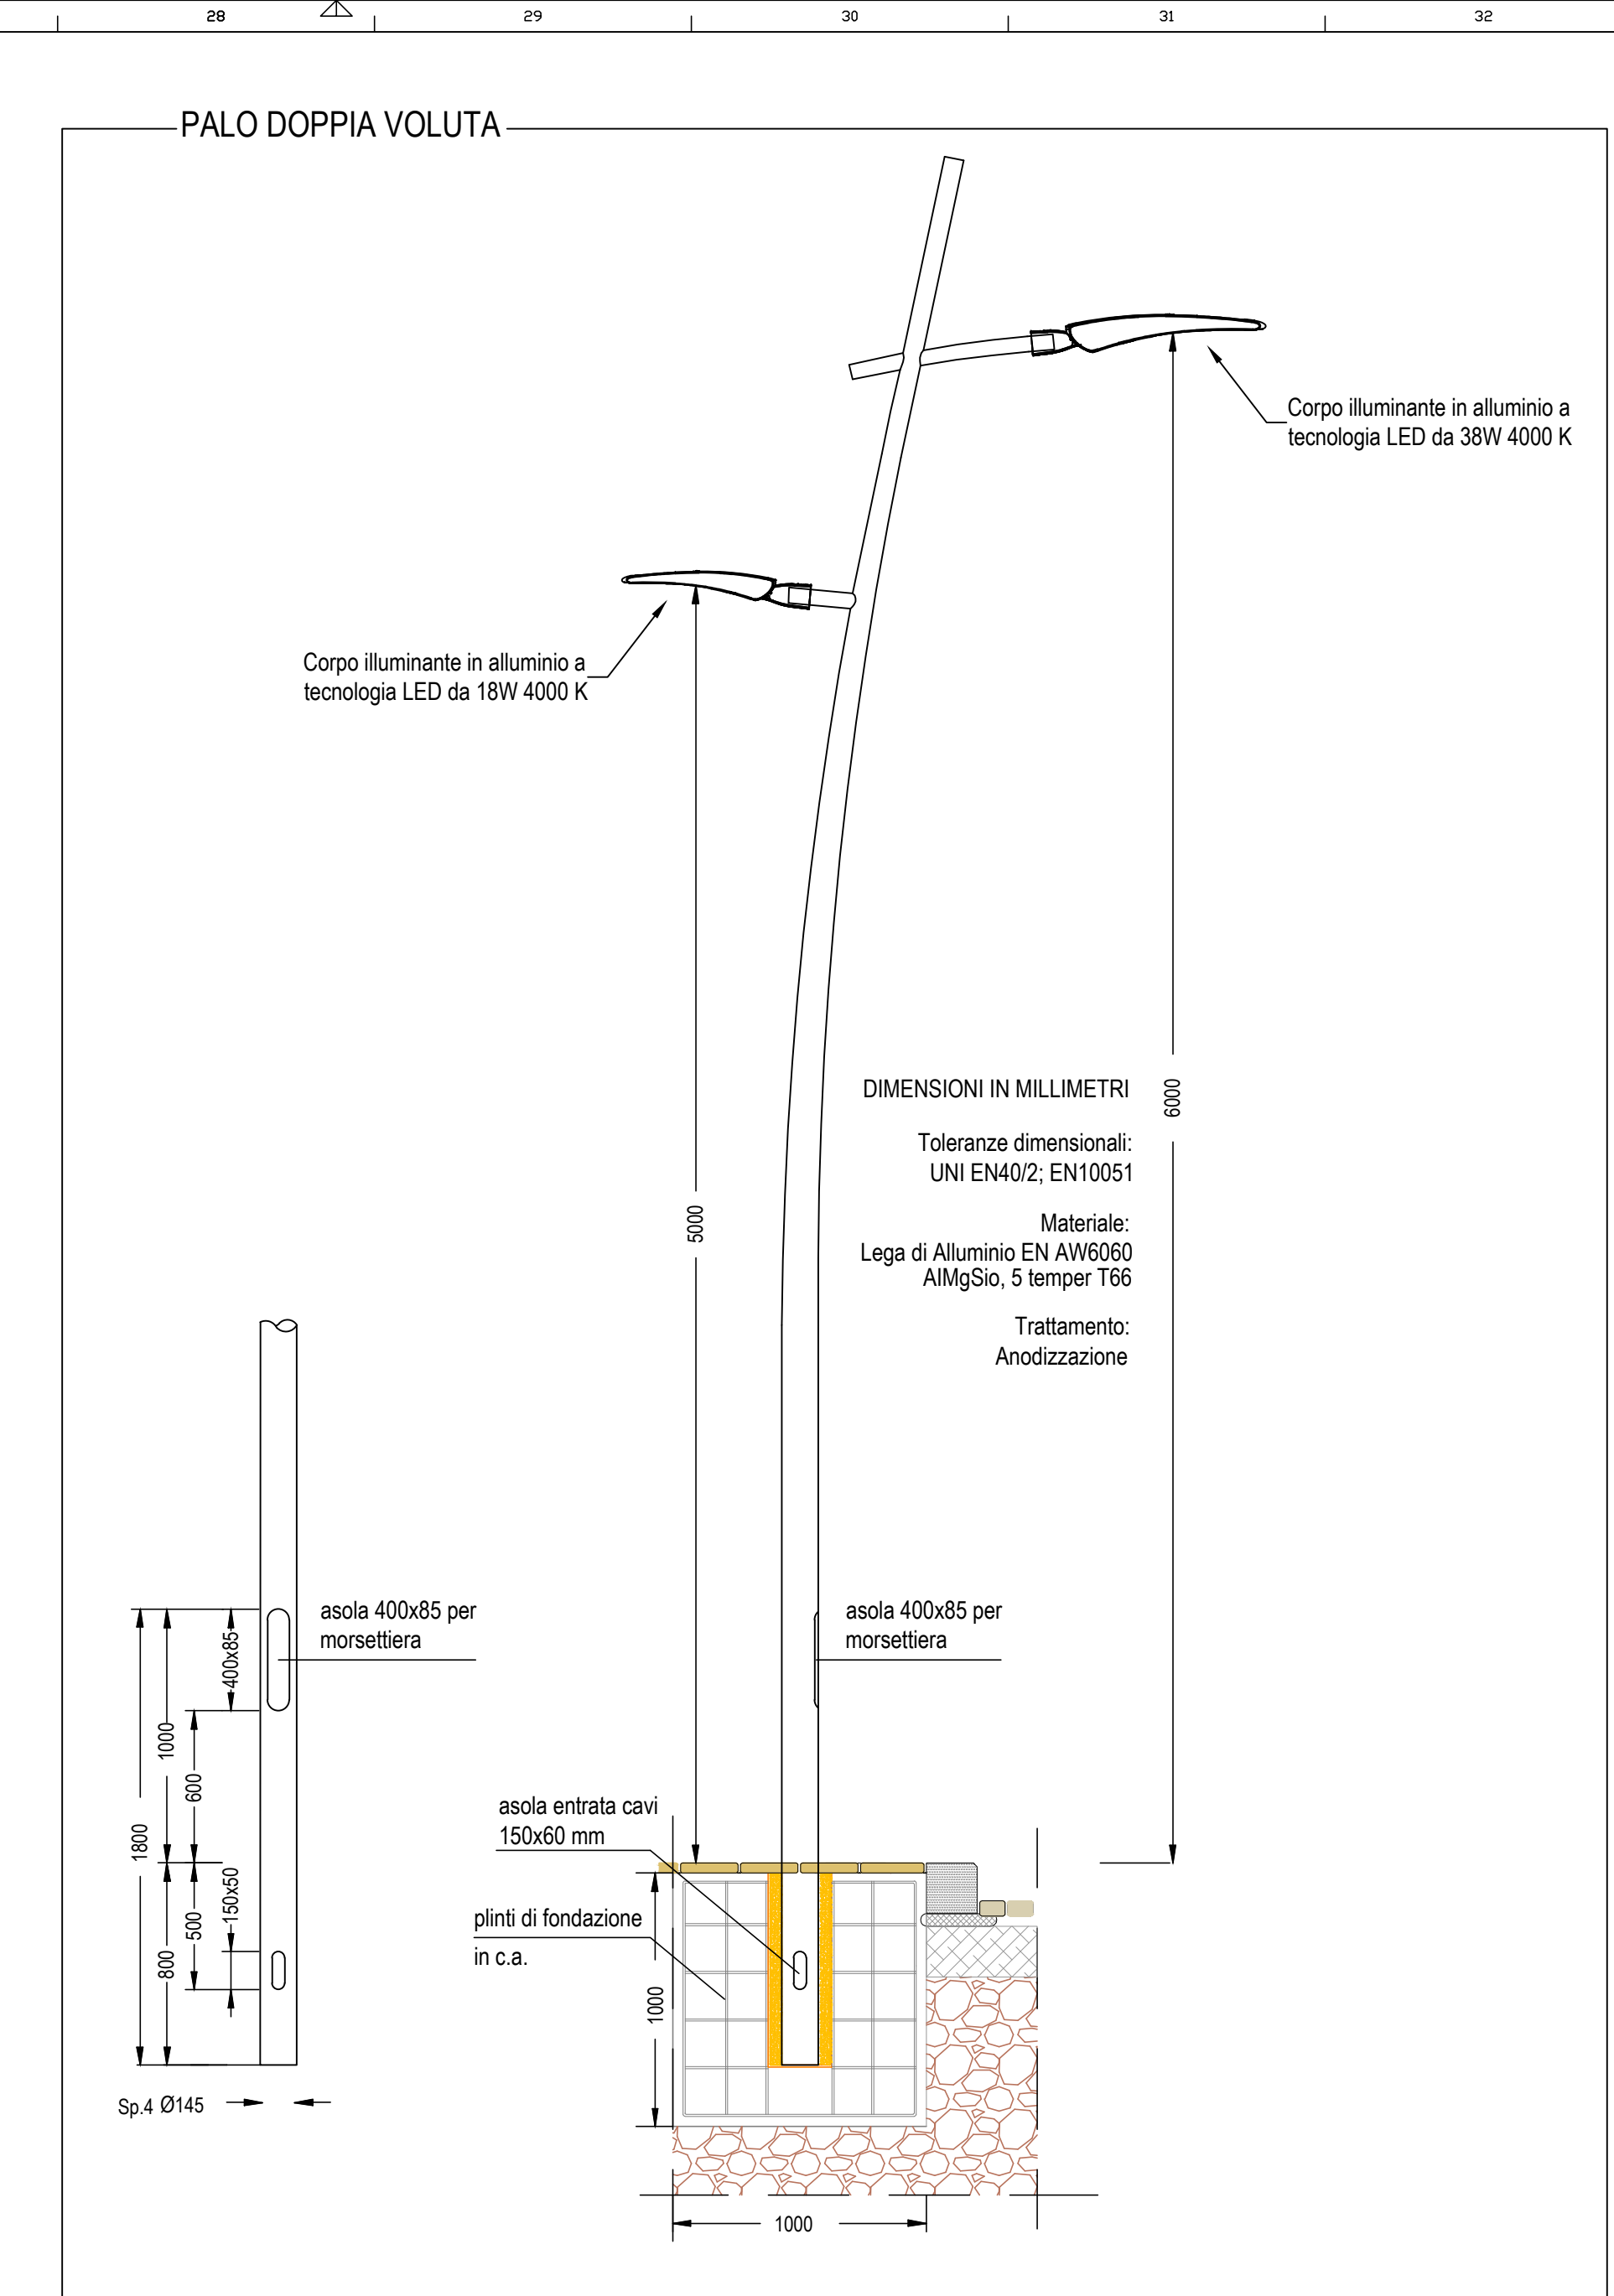


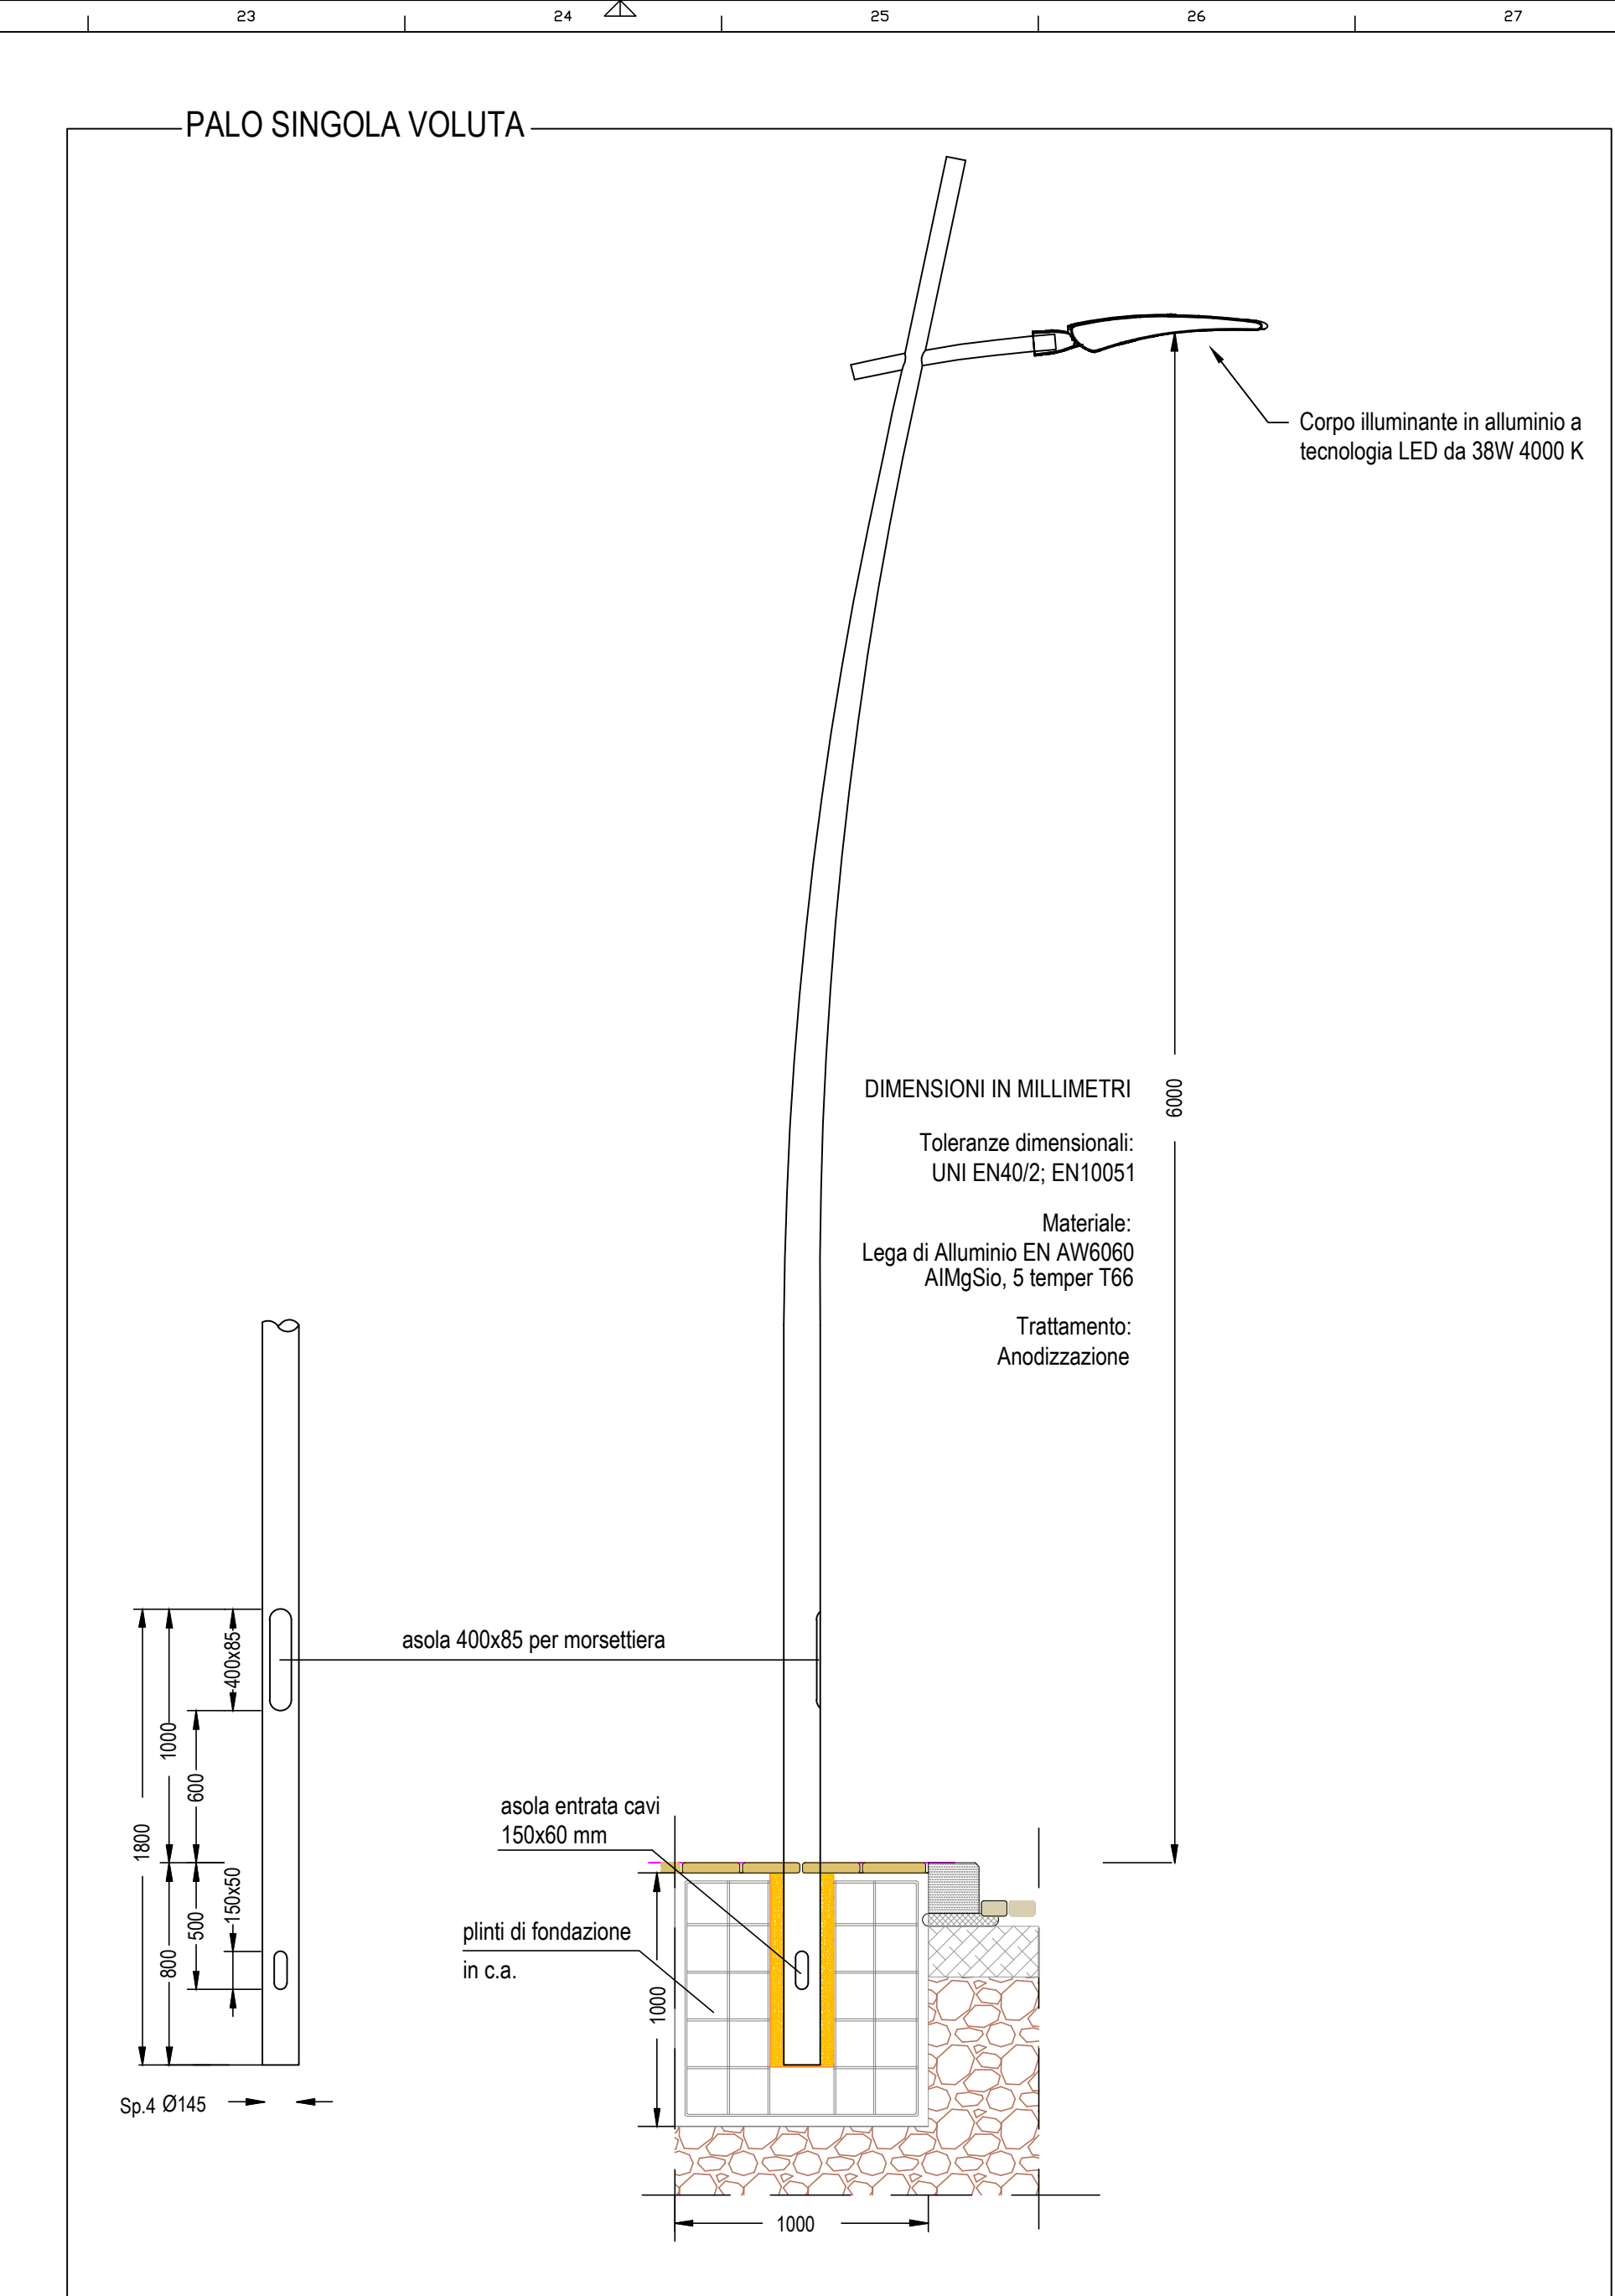

LEGENDA	
	Quadro Elettrico
	Pozzetto in cav dim. 50x50x40 sp. 10 cm con chiusura in ghisa sferoidale D400 (sele stradale)/250 (pista ciclabile)
	Cassetta di derivazione in PVC a pareti lisce dim. 300x220x120 mm
	Cavidotto in PVC a doppia parete Ø 110 mm e cavo FG7OM1 sez. 4x10 mmq
	Cavidotto in PVC a doppia parete Ø 50 mm e cavo FG7OM1 sez. 2x2,5 mmq
	Tubazione in PVC rigido Ø 40 mm e cavo FG7OM1 sez. 4x10 mmq
	Tubazione in PVC rigido Ø 25 mm e cavo FG7OM1 sez. 2x2,5 mmq
	Palo in Lega di Alluminio EN AW6060 AlMgSi0,5 temper T66 Anodizzato dim. 6m sp. 4mm - Doppia Voluta
	Palo in Lega di Alluminio EN AW6060 AlMgSi0,5 temper T66 Anodizzato dim. 6m sp. 4mm - Singola Voluta
	Corpo illuminante in lega di alluminio a tecnologia LED da 18W 4000 K
	Corpo illuminante in lega di alluminio a tecnologia LED da 38W 4000 K
	Corpo illuminante da incasso a pavimento in lega di alluminio a tecnologia LED da 9W 4000 K - Ottica 120°
	Corpo illuminante da incasso a pavimento in lega di alluminio a tecnologia LED da 9W 4000 K - Ottica 2x90°

REGIONE PUGLIA
COMUNE DI TORCHIAROLO

**Progetto esecutivo per la valorizzazione e
riqualificazione integrata dei paesaggi costieri
Lungomare Torre San Gennaro e Lendinuso**

PROGETTO
Ufficio Tecnico
Ing. Daniele Gravili
Geom. Vincenzo Tondo

Progettazione specialistica
RTP **ASTRA ENGINEERING S.r.l.** (capogruppo)
Ing. Alberto De Pascalis

Dott.ssa Geol. Raffaella De Pascalis
Ing. Alberto Romano

Consulenza Geologica
Dott.ssa Geol. Ilaria Maggiali

COMMITTENTE
COMUNE DI TORCHIAROLO (BR)
R.U.P.
Geom. Celerina Pileggi

ELABORATO	TITOLO ELABORATO	Data: Novembre 2016
Tav. 18	IMPIANTI ELETTRICI E DI ILLUMINAZIONE - LENDINUSO - PLANIMETRIA E PARTICOLARI	Rev: 1ª emissione
		Scala : 1:500