




PROGETTO:
 Arch. Immaculada JANSANA FERRER - CAPOGRUPPO
 Arch. Nicola DESIMINI
 Ing. Francesca GRECO
 Ing. Marco GIUSTO

RIABORAZIONE PROGETTO:
 UFFICIO TECNICO COMUNE DI TORCHIAROLO
 Ing. daniele GRAVILI

CONSULENTI:
 Dott. Geol. Gianvito TEOFILO - aspetti geologici
 Dott. Forest. Antonio BERNARDONI - aspetti botanico | vegetazionali

ELABORATO ADEGUATO CONFERENZA DEI SERVIZI

ALLEGATO WSG ELABORATO: SAN GENNARO OVEST SEZIONE D-D QUOTATA
 SCALA: 1:50 TAVOLA N° 17
 DATA: marzo 2016

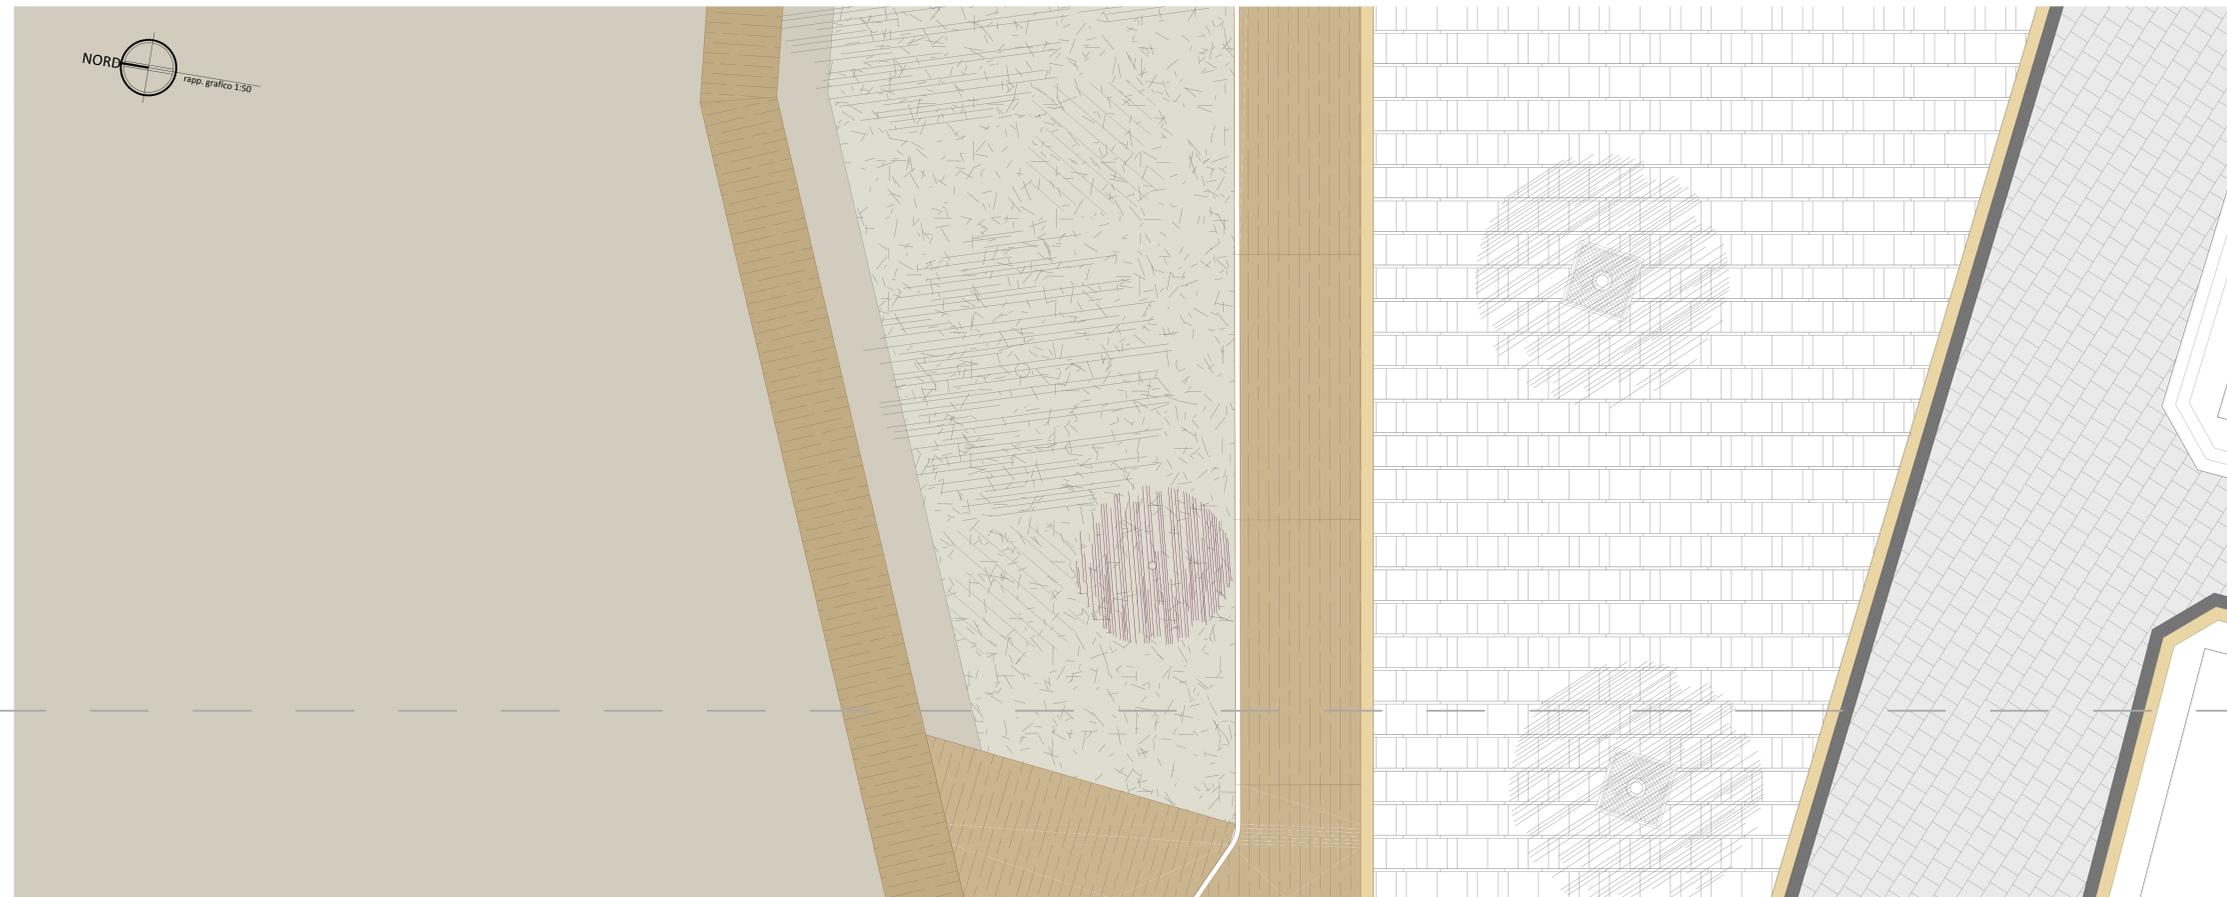

Sezione D-D

