



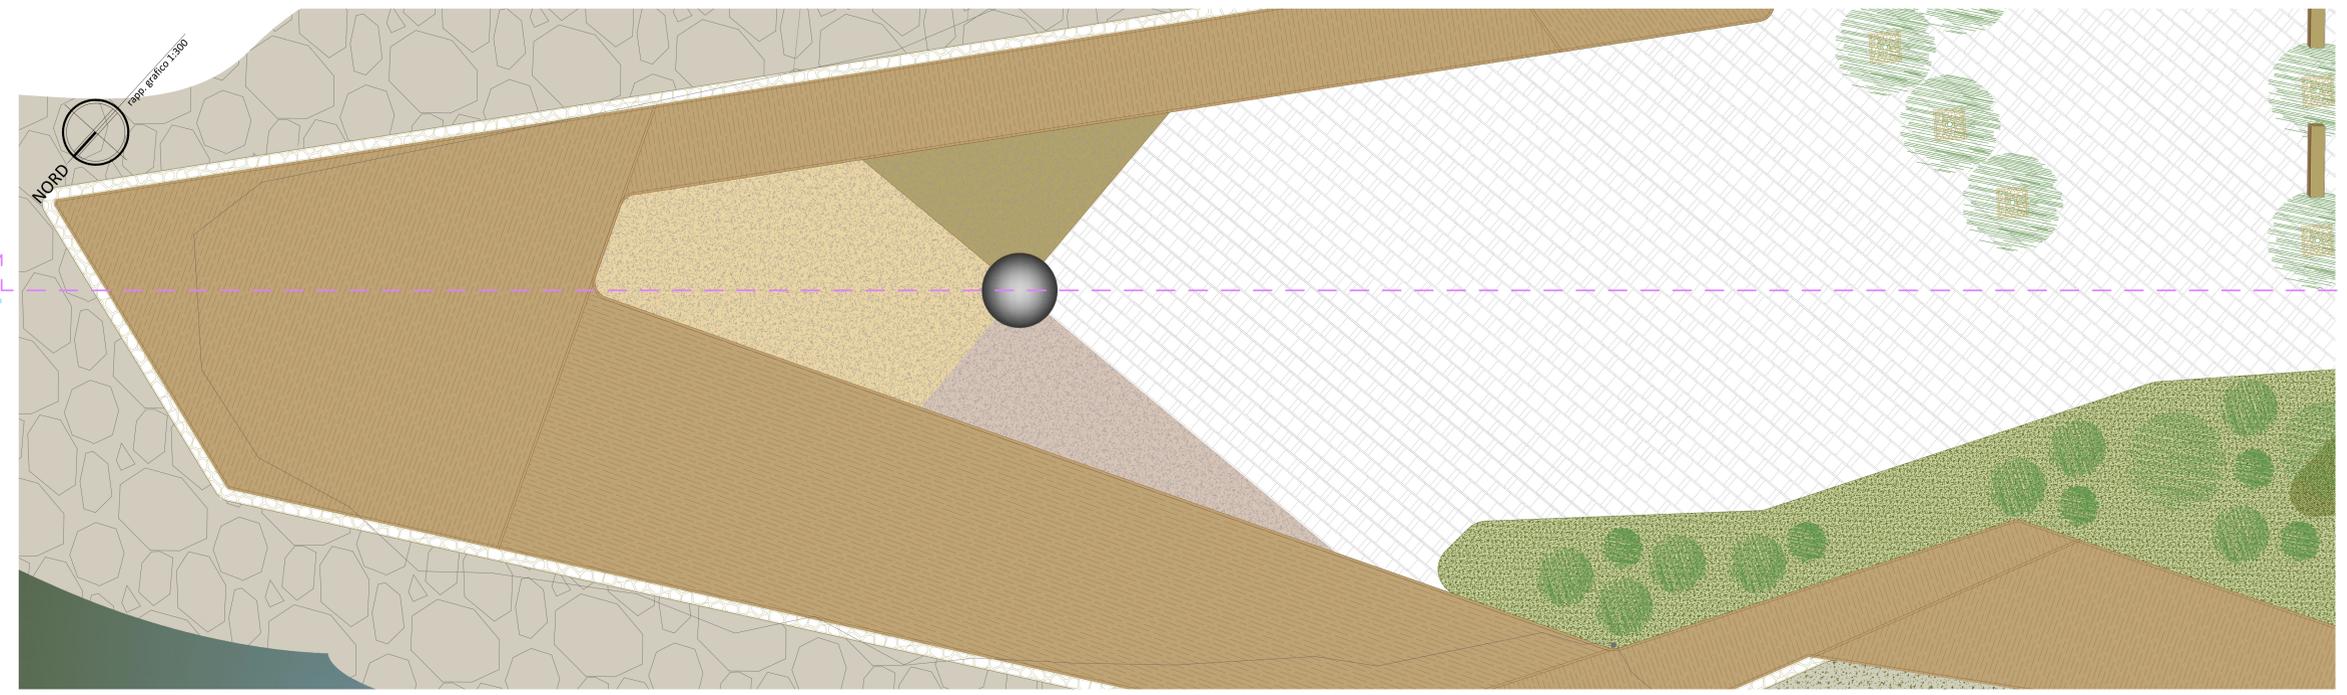



PROGETTO:
 Arch. Immacolata JANSANA FERRER CAROCAPURO
 Arch. Nicola DESIMINI
 Ing. Francesca GRECO
 Ing. Marco GIUSTO

CONSULENTI:
 Dott. Geol. Gianvito TEOFILO - aspetti geologici
 Dott. Forest. Antonio BERNARDONI - aspetti botanico | vegetazionali

ALLEGATO: **WL** ELABORATO: **WATERFRONT LENDINUSO | SEZIONE A** SCALA: 1:100 TAVOLA N° **05**
 DATA: SETTEMBRE 2015

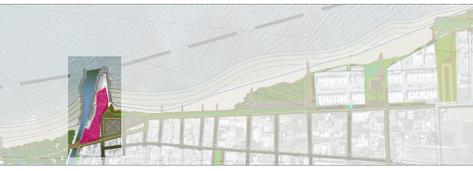

Sezione A'-A'

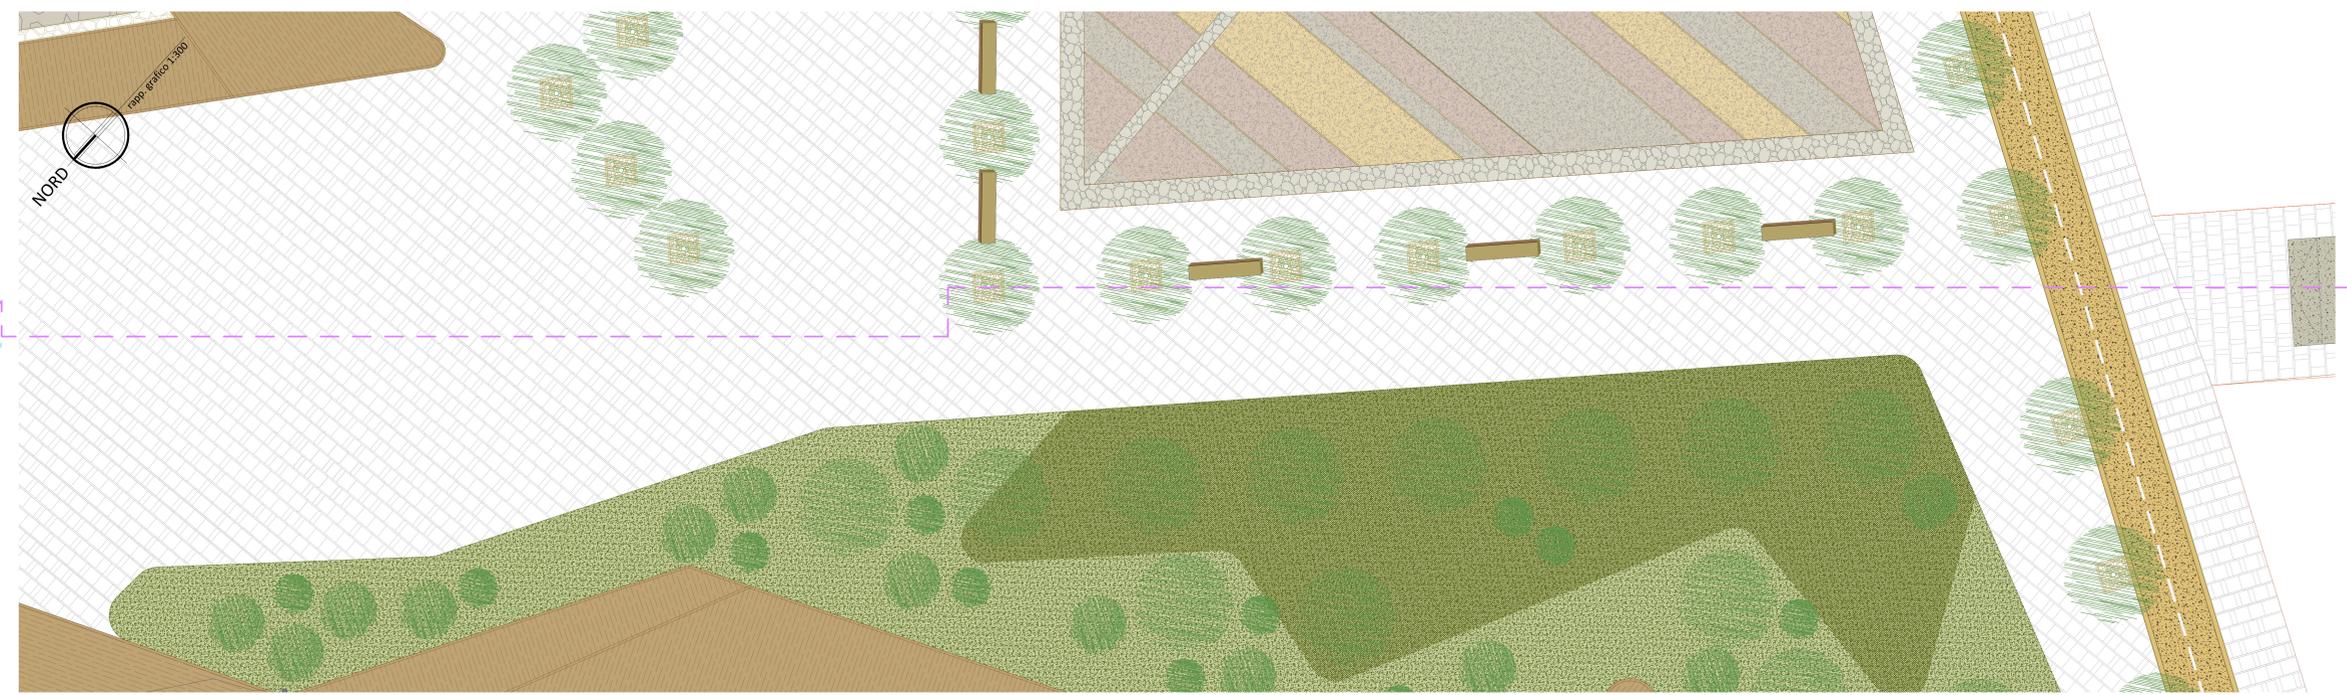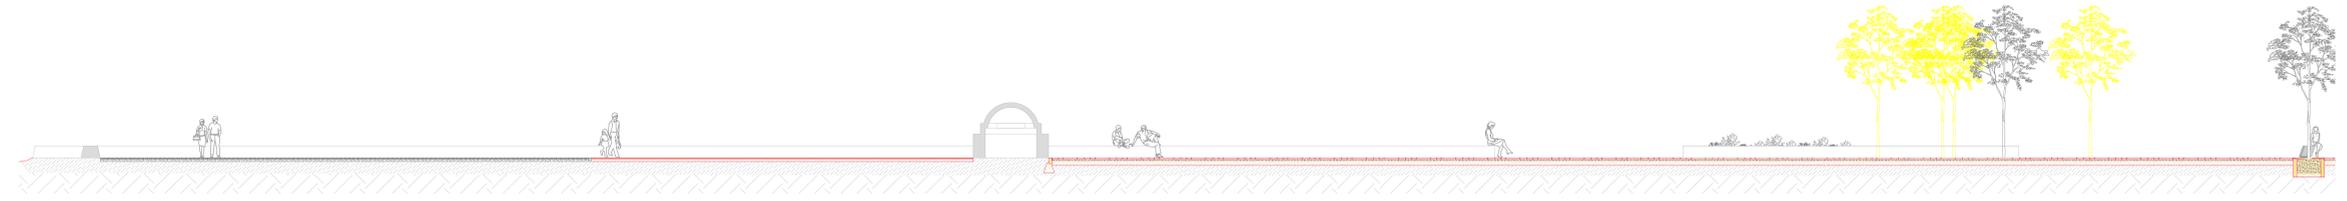

Sezione A''-A''

