



REGIONE PUGLIA
COMUNE DI TORCHIAROLO



Piano Paesaggistico Territoriale Regionale
Progetti Integrati di Paesaggio

Concorso per la valorizzazione e riqualificazione integrata dei paesaggi costieri ad alta valenza naturalistica della Puglia

Procedura aperta sotto soglia comunitaria | Codice identificativo gara (CIG): 6139801411



PROGETTO:
Arch. Inmaculada JANSANA FERRER CAPOGRUPPO

Arch. Nicola DESIMINI

Ing. Francesca GRECO

Ing. Marco GIUSTO

CONSULENTI:
Dot. Geol. Gianvito TEOFILO - aspetti geologici

Dot. Forest. Antonio BERNARDONI - aspetti botanico | vegetazionali

RIABORAZIONE PROGETTO:
UFFICIO TECNICO COMUNE DI TORCHIAROLO
Ing. daniele GRAVILI
Geom. Celerina PILEGGI
Geom. Enzo TONDO

ELABORATO ADEGUATO CONFERENZA DEI SERVIZI

ALLEGATO

WL


ELABORATO:
WATERFRONT LENDINUSO | SEZIONI E-F

SCALA:
1:200


DATA:
MARZO 2016

TAVOLA N°

08

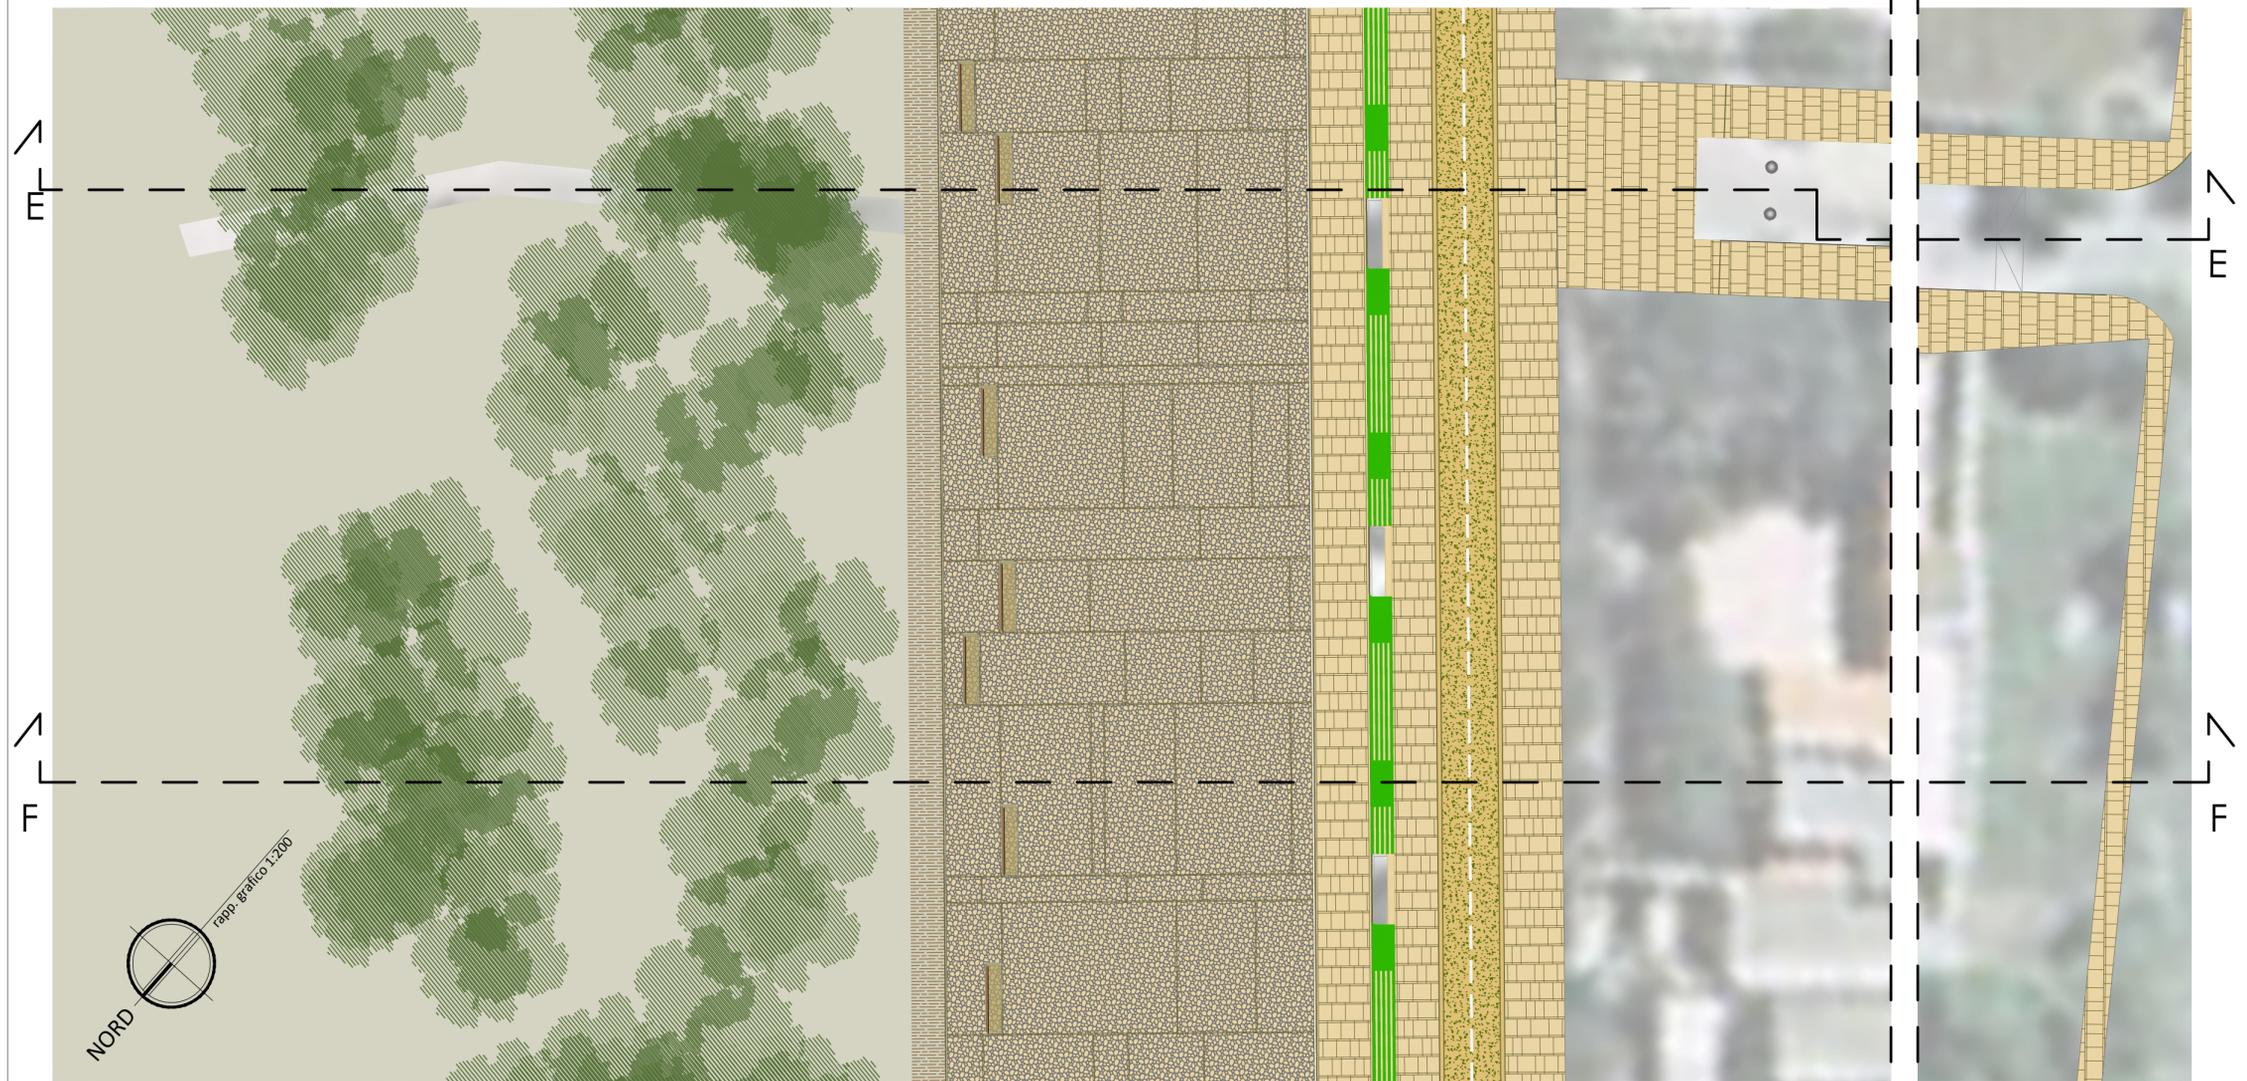

Sezione E-E

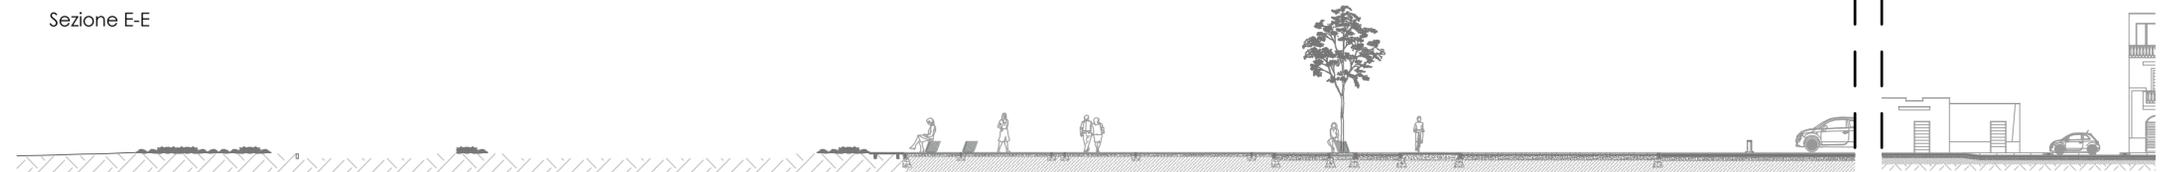

Sezione F-F

