





PROGETTO:  
 Arch. Immaculada JANSANA FERRER CAPOGRUPPO  
 Arch. Nicola DESIMINI  
 Ing. Francesca GRECO  
 Ing. Marco GIUSTO

RIABOZZAZIONE PROGETTO:  
 UFFICIO TECNICO COMUNE DI TORCHIAROLO  
 Ing. daniele GRAVILI

CONSULENTE:  
 Dott. Geol. Gianvito TEOFILO - aspetti geologici  
 Dott. Forest. Antonio BERNARDONI - aspetti botanico | vegetazionali

ALLEGATO: WSG  
 ELABORATO: SAN GENNARO OVEST  
 SEZIONE C-C  
 QUOTATA

SCALA: 1:50  
 DATA: SETTEMBRE 2015  
 TAVOLA N° 14

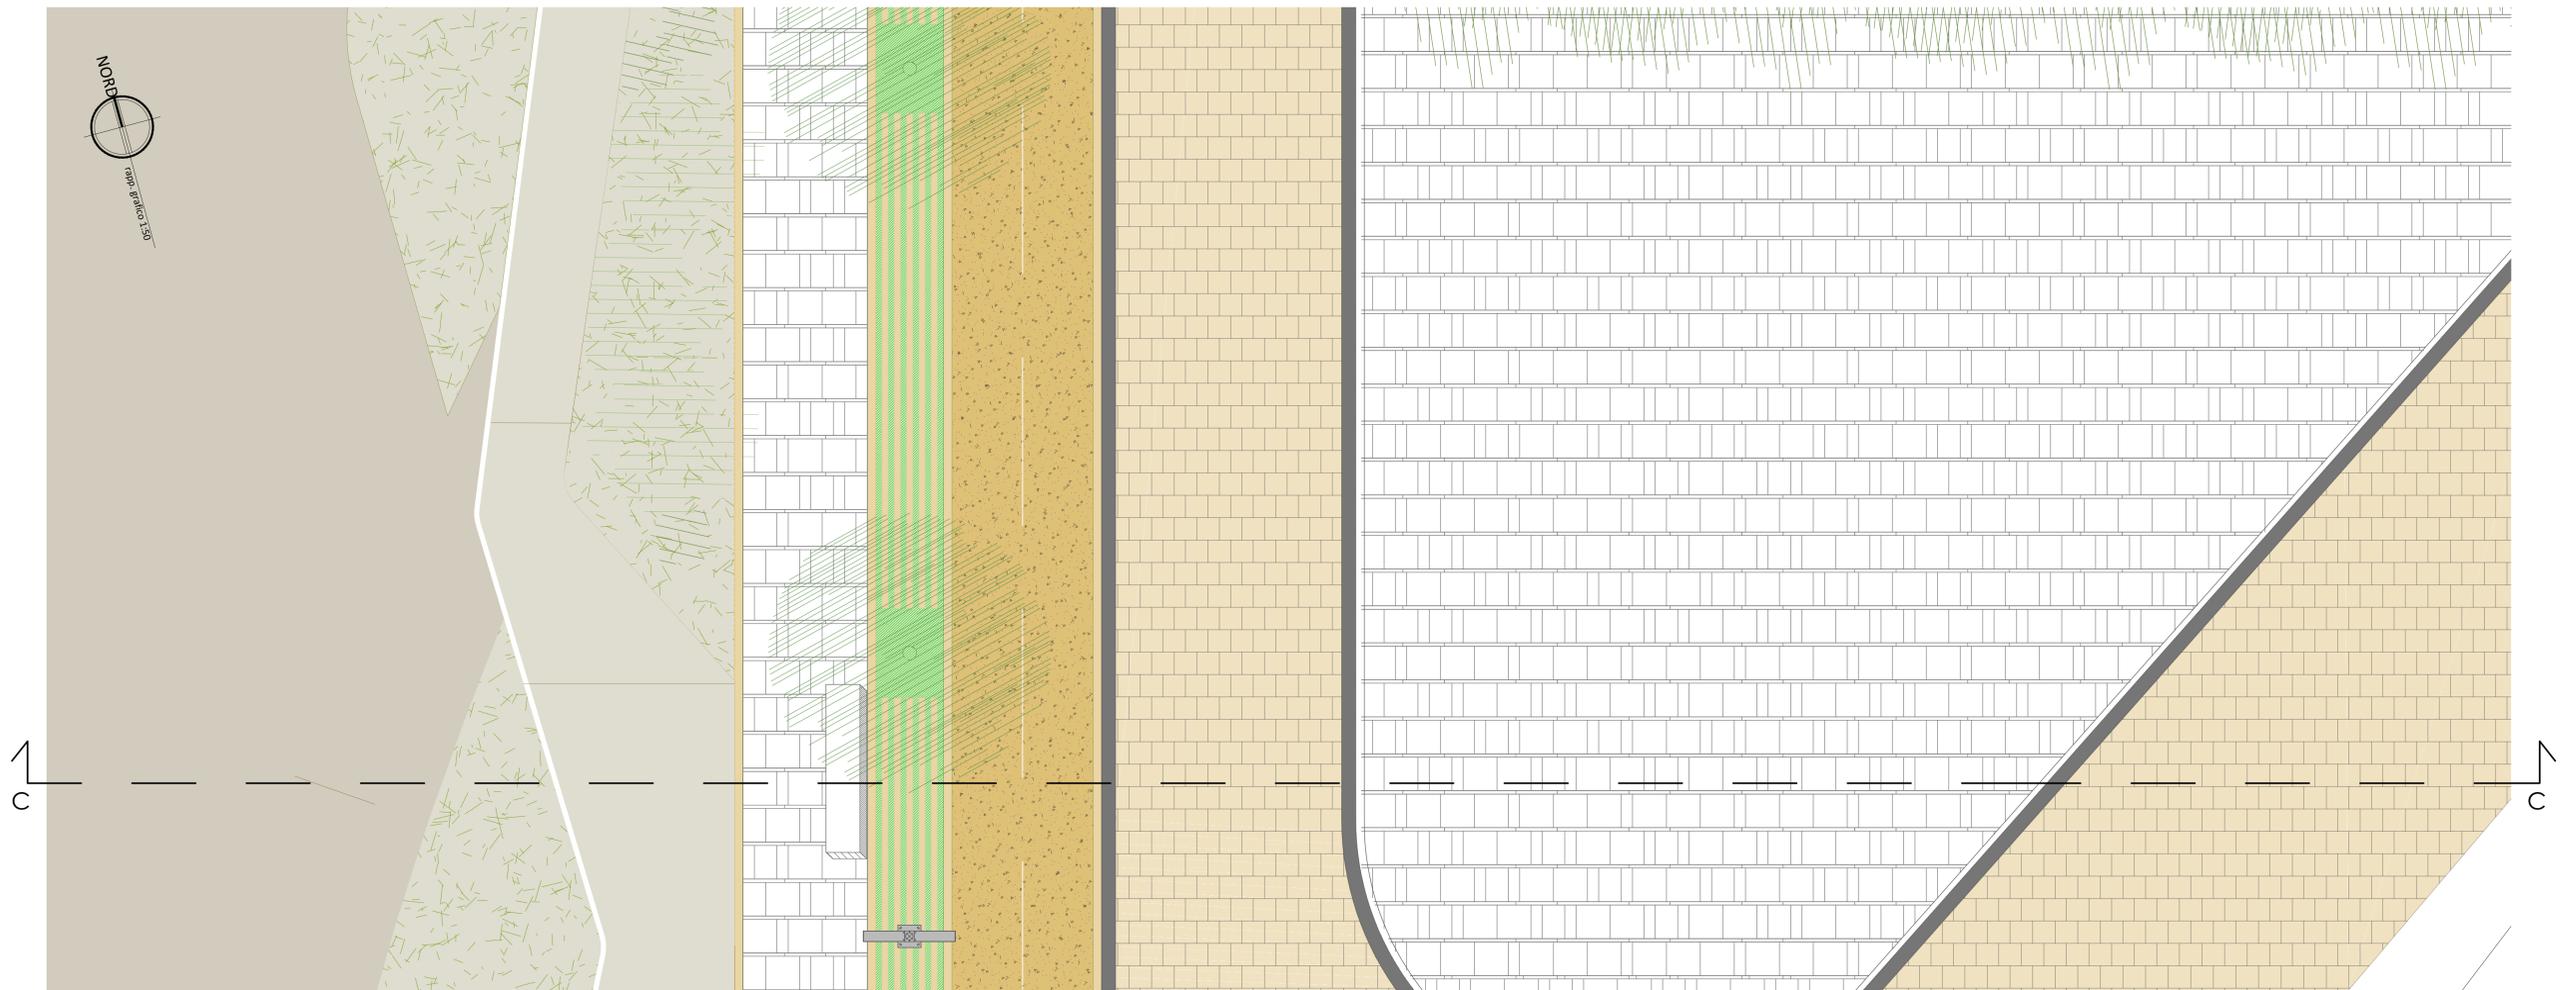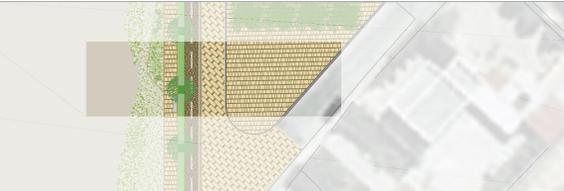

Sezione C-C

