



REGIONE PUGLIA
COMUNE DI TORCHIAROLO



Piano Paesaggistico Territoriale Regionale
Progetti Integrati di Paesaggio

**Concorso per la valorizzazione e riqualificazione integrata dei paesaggi
costieri ad alta valenza naturalistica della Puglia**

Procedura aperta sotto soglia comunitaria | Codice identificativo gara (CIG): 6139801411



PROGETTO:

Arch. Immaculada JANSANA FERRER CAPORUFINO

Arch. Nicola DESIMINI

Ing. Francesca GRECO

Ing. Marco GIUSTO

CONSULENTI:

Dot. Geol. Gianvito TEOFILO - aspetti geologici

Dot. Forest. Antonio BERNARDONI - aspetti botanico | vegetazionali

RIABRAZIONE PROGETTO:

UFFICIO TECNICO COMUNE DI TORCHIAROLO

Ing. daniele GRAVILLI

ELABORATO ADEGUATO CONFERENZA DEI SERVIZI

ALLEGATO

ELABORATO:

ZONA PESCATORI


SEZIONE A-A

SCALA:
1:200

DATA:
marzo 2016

TAVOLA N°

04

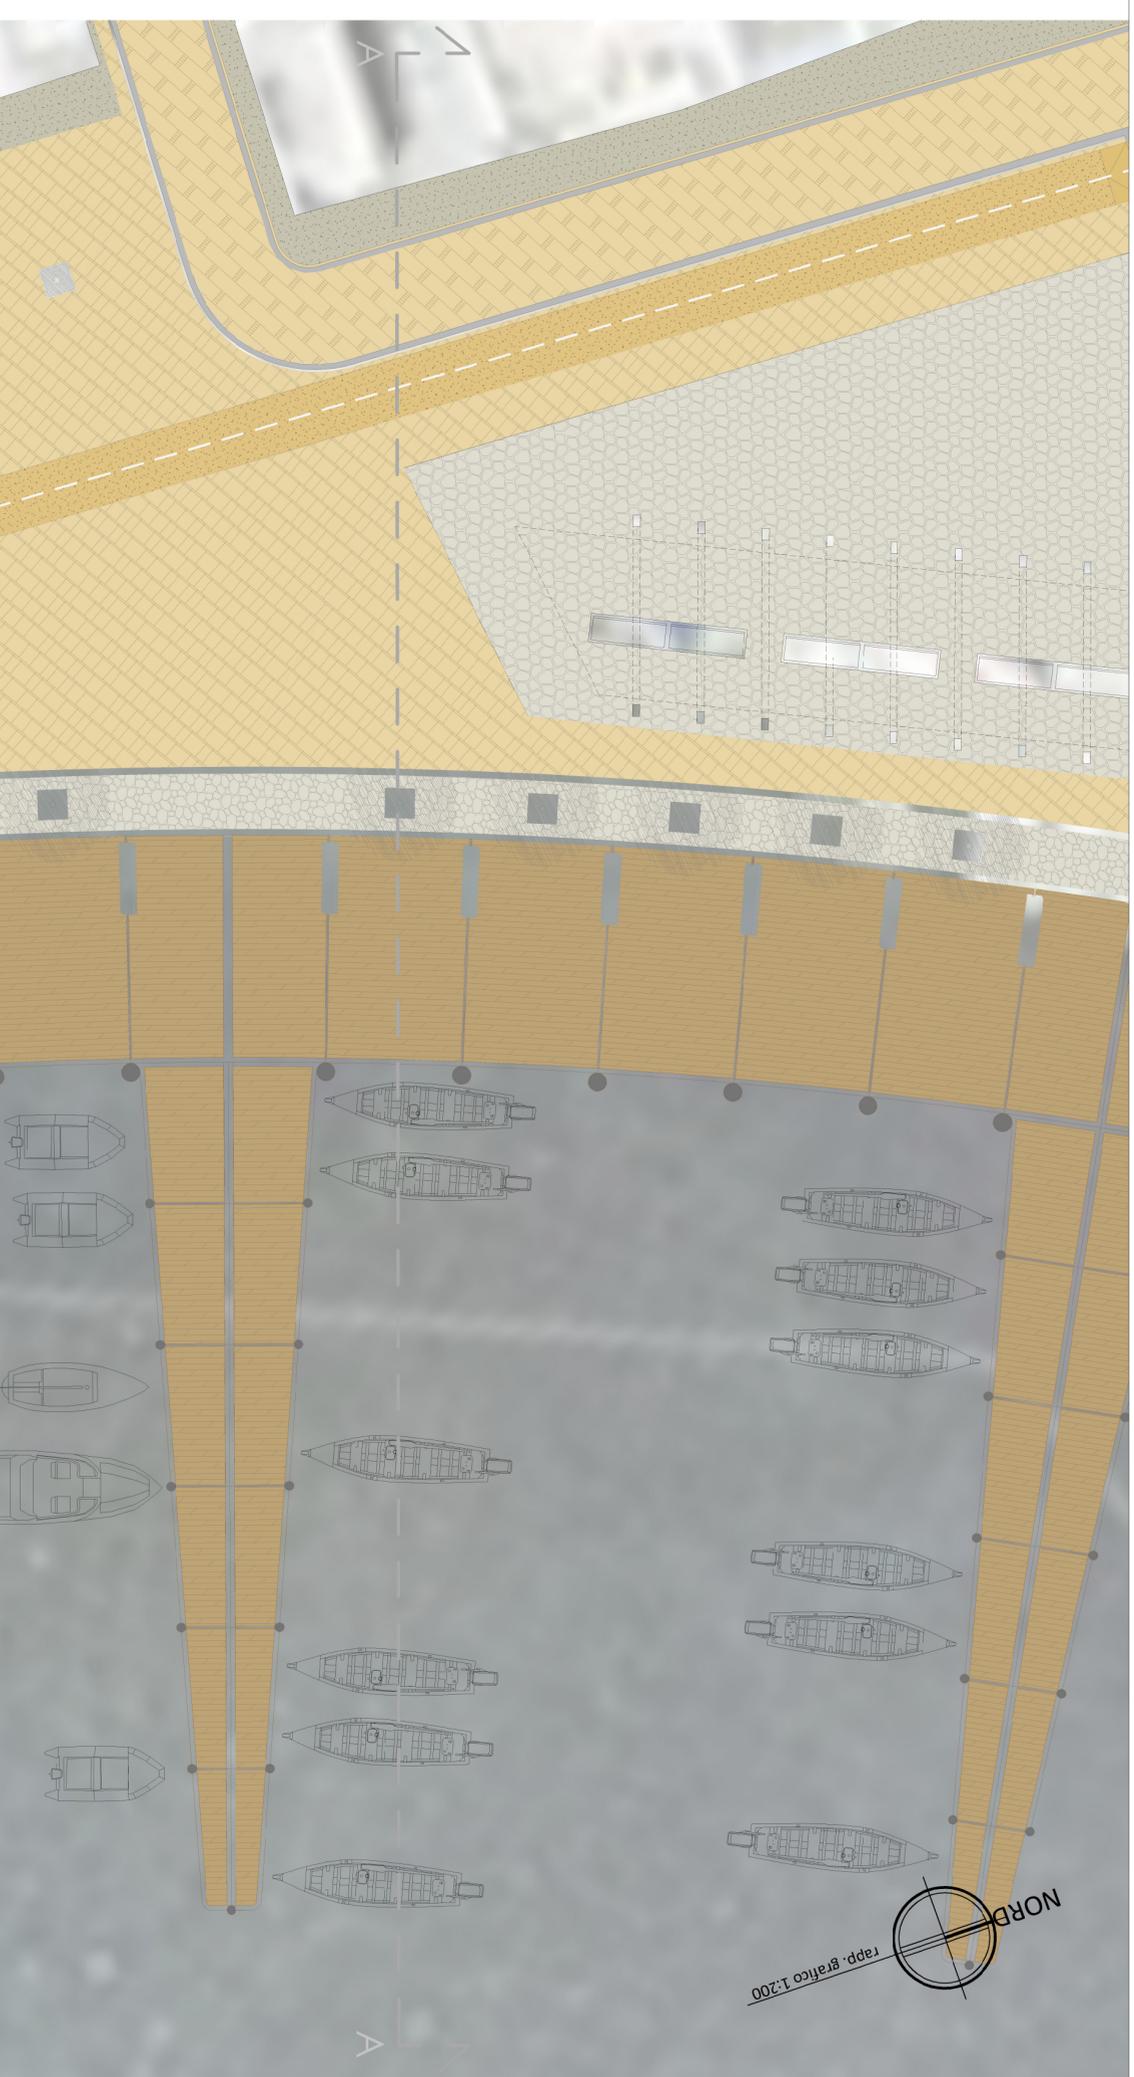

Sezione A-A

