

REGIONE PUGLIA
COMUNE DI TORCHIAROLO
PROVINCIA DI BRINDISI



PPTR PUGLIA - PROGETTO TERRITORIALE PER IL PAESAGGIO
valorizzazione e riqualificazione integrata dei paesaggi costieri
Programma Regionale per la Tutela dell'Ambiente - Asse 2

PROGETTO PRELIMINARE PER LA VALORIZZAZIONE E
RIQUALIFICAZIONE DEL PAESAGGIO COSTIERO
DEL COMUNE DI TORCHIAROLO

Attività a): interventi di riqualificazione delle infrastrutture e degli spazi urbani finalizzati al miglioramento della qualità della vita e alla fruizione turistica del territorio
Attività b): interventi di riqualificazione e rinaturalizzazione dell'ambiente costiero e delle emergenze naturali
Attività c): interventi di riqualificazione urbana del patrimonio edilizio esistente

PIANO INTEGRATO DI RIGENERAZIONE URBANA
Legge Regionale 29 Luglio 2008, N. 21

Tav.	Progetto - Individuazione delle opere di riqualificazione infrastrutturale della Costa di competenza pubblica - Intervento A - Settore 1a
06.1.1.a	
Scala 1:500 1:200	Rev. 01 - Gennaio 2015

LEGENDA

Linea di costa

Limite area interessata

Nuovo Waterfront in pietra naturale

Riqualificazione dell'assetto viario carrabile e delle reti sottostanti

Nuova viabilità lenta pedonale - ciclabile (percorsi a valenza naturalistica)

Percorsi Ciclo - Turistici esistenti

Rete GreenWay - PTCp

Banchinamento area pescatori


Nuovi edifici a servizi

Pista ciclabile



SEZIONE TIPO WATERFRONT CON PISTA CICLABILE

1

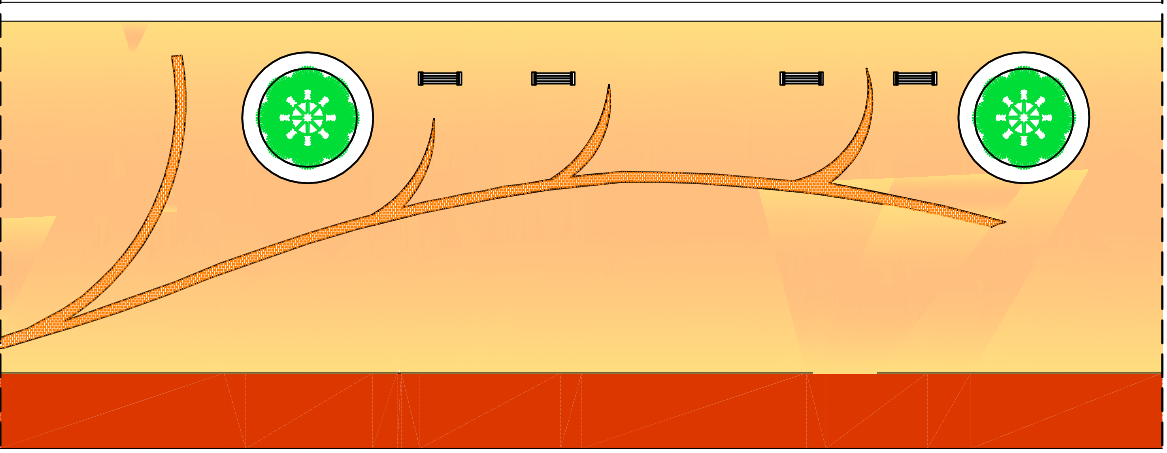

SEZIONE TIPO WATERFRONT CON PISTA CICLABILE

2



- 1) PANCHINA IN LEGNO E BANCHINI IN PIETRA LECCESE
2) RETI ELETTRICHE PER BICICLETTE IN ACCIAIO VERNICIATO
3) PORTAVENTI IN ACCIAIO E LEGNO
4) IMPIANTO DI ILLUMINAZIONE PUBBLICA SU PALI

Nuovo waterfront e pavimentazioni in pietra locale da comprendere: Airole, spazi a verde di alto fusto, pavimentazione bituminosa, illuminazione pubblica

