

PPTR PUGLIA - PROGETTO TERRITORIALE PER IL PAESAGGIO
valorizzazione e riqualificazione integrata dei paesaggi costieri
Programma Regionale per la Tutela dell'Ambiente - Asse 2

PROGETTO PRELIMINARE PER LA VALORIZZAZIONE E
RQUALIFICAZIONE DEL PAESAGGIO COSTIERO
DEL COMUNE DI TORCHIAROLO

Attività a): interventi di riqualificazione delle infrastrutture e degli spazi urbani finalizzati al miglioramento della qualità della vita e alla fruizione turistica del territorio
Attività b): interventi di riqualificazione e rinaturalizzazione dell'ambiente costiero e delle emergenze naturali
Attività c): interventi di riqualificazione urbana del patrimonio edilizio esistente


PIANO INTEGRATO DI RIGENERAZIONE URBANA
Legge Regionale 29 Luglio 2008, N. 21

Tav.	Progetto - Individuazione delle opere di riqualificazione infrastrutturale della Costa di competenza pubblica - Intervento A - Settore 1 b
Scala 1:500 1:200	Rev. 01 - Non inibito 2025.4

LEGENDA



Linea di costa

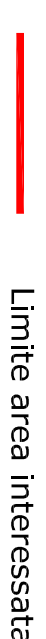

Limite area interessata




Nuovo Waterfront in pietra naturale




Riqualificazione dell'assetto viario carrabile e delle reti sottostanti



Nuova viabilità lenta pedonale - ciclabile (percorsi a valenza naturalistica)

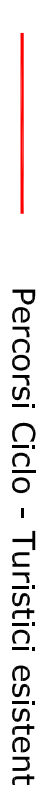


Percorsi Ciclo - Turistici esistenti

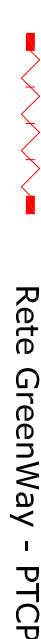

Rete GreenWay - PTCP



Banchinamento area pescatori

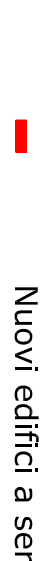

Nuovi edifici a servizi



Pista ciclabile

