

PPTR PUGLIA - PROGETTO TERRITORIALE PER IL PAESAGGIO
valorizzazione e riqualificazione integrata dei paesaggi costieri
Programma Regionale per la Tutela dell'Ambiente - Asse 2

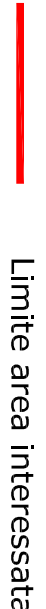
PROGETTO PRELIMINARE PER LA VALORIZZAZIONE E
RIQUALIFICAZIONE DEL PAESAGGIO COSTIERO
DEL COMUNE DI TORCHIAROLO

Attività a): interventi di riqualificazione delle infrastrutture e degli spazi urbani finalizzati al miglioramento della qualità della vita e alla fruizione turistica del territorio
Attività b): interventi di riqualificazione e rinaturalizzazione dell'ambiente costiero e delle emergenze naturali
Attività c): interventi di riqualificazione urbana del patrimonio edilizio esistente

PIANO INTEGRATO DI RIGENERAZIONE URBANA
Legge Regionale 29 Luglio 2008, N. 21

Tav.	Progetto - Individuazione delle opere di riqualificazione infrastrutturale della Costa di competenza pubblica - Intervento A - Settore 1c	
Scala 1:500 1:200	Rev. 01 - Gennaio 2015	

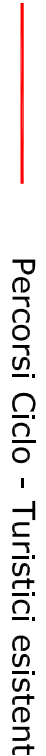
- LEGENDA
- 

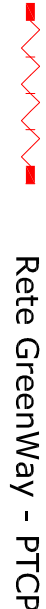
Linea di costa
- 

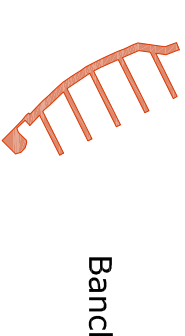
Limite area interessata
- 

Nuovo Waterfront in pietra naturale
- 

Riqualificazione dell'assetto viario carrabile e delle reti sottostanti
- 

Nuova viabilità lenta pedonale - ciclabile (percorsi a valenza naturalistica)
- 

Percorsi Ciclo - Turistici esistenti
- 

Rete GreenWay - PTCP
- 

Banchinamento area pescatori
-

Nuovi edifici a servizi
- 

Pista ciclabile
- 

Percorsi Ambientali

