

Piano Paesaggistico Territoriale Regionale
Progetti Integrati di Paesaggio
Concorso per la valorizzazione e riqualificazione integrata dei paesaggi costieri ad alta valenza naturalistica della Puglia
Procedura aperta sotto soglia comunitaria | Codice identificativo gara (CIG): 8139801411




PROGETTO:
Arch. Immacolata JANSANA FERRER CAPOGRUPPO
Arch. Nicola DESIMINI
Ing. Francesco GRECO
Ing. Marco GIUSTO
CONSULENTI:
Dot. Geol. Giovanni TEOFILO - aspetti geologici
Dot. Forest. Antonio SENARDONI - aspetti botanico | vegetazionali

RIASSOGNAZIONE PROGETTO:
UFFICIO TECNICO COMUNE DI TORCHIAROLO
Ing. daniele GRAVILLI

ELABORATO ADEGUATO CONFERENZA DEI SERVIZI

ALLEGATO	ELABORATO:	SCALA:	TAVOLA N°
ZP	ZONA PESCATORI	1:200	05
	SEZIONE B-B	DATA: marzo 2014	

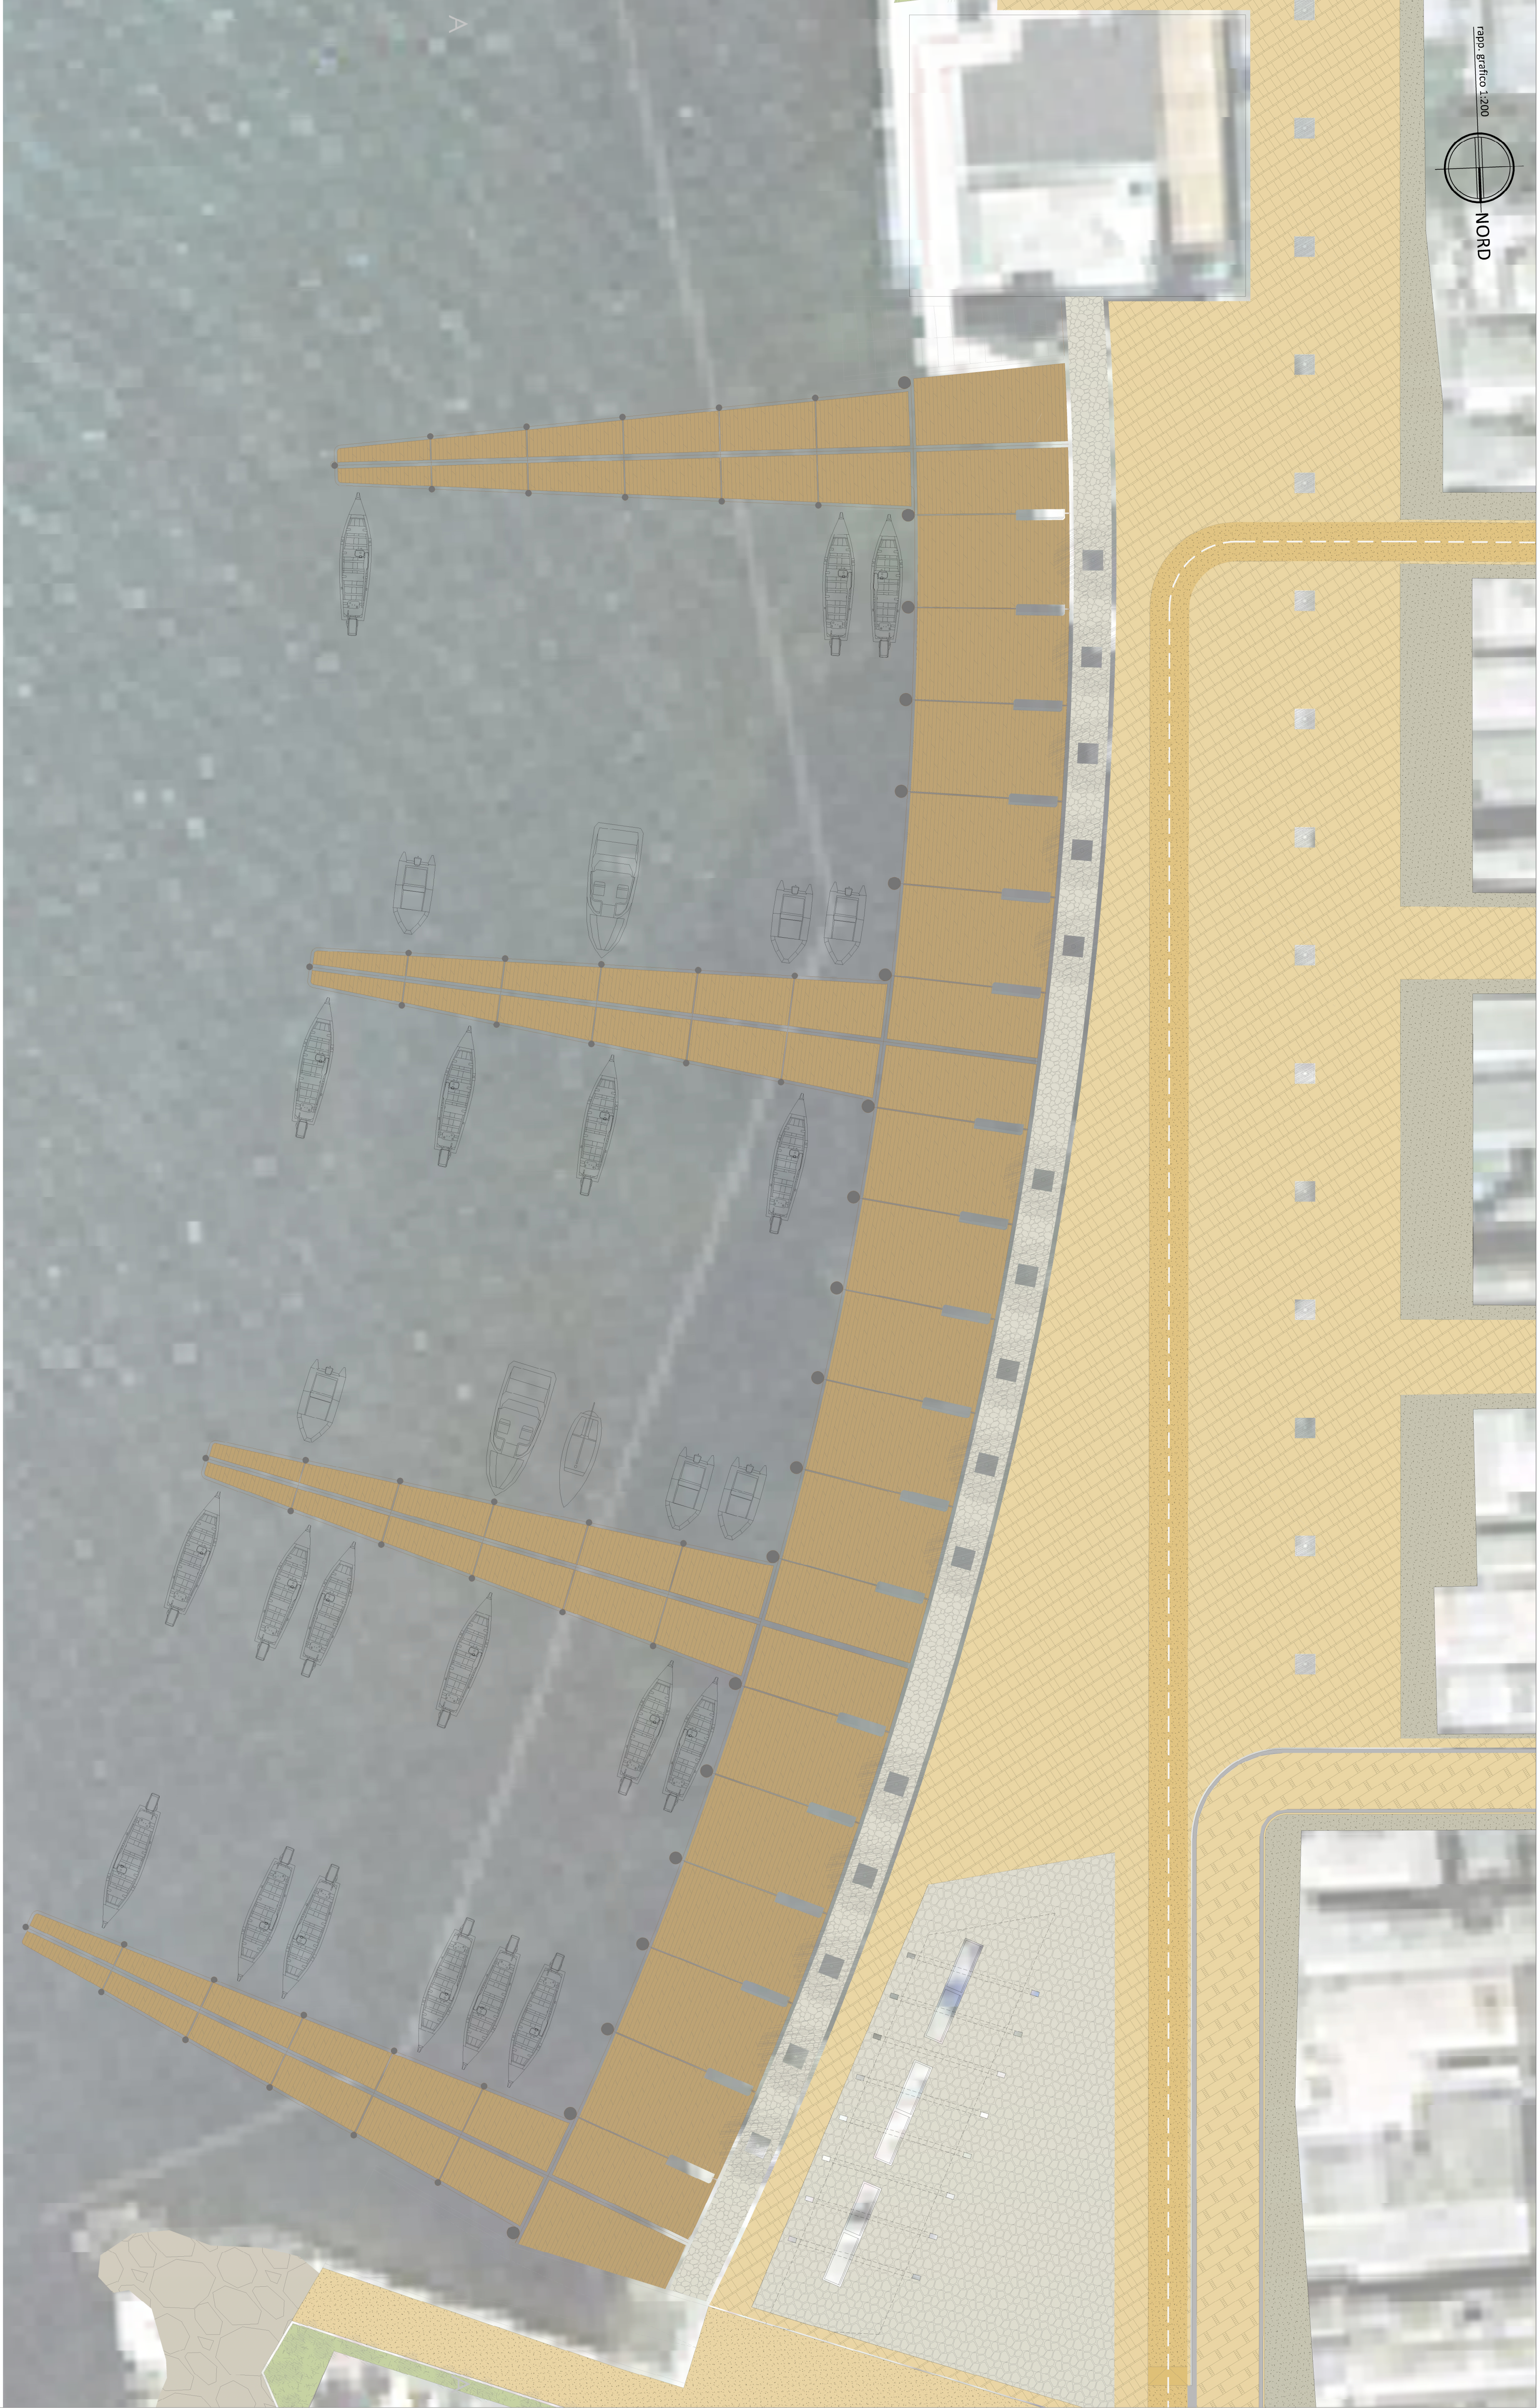

Sezione B-B

