


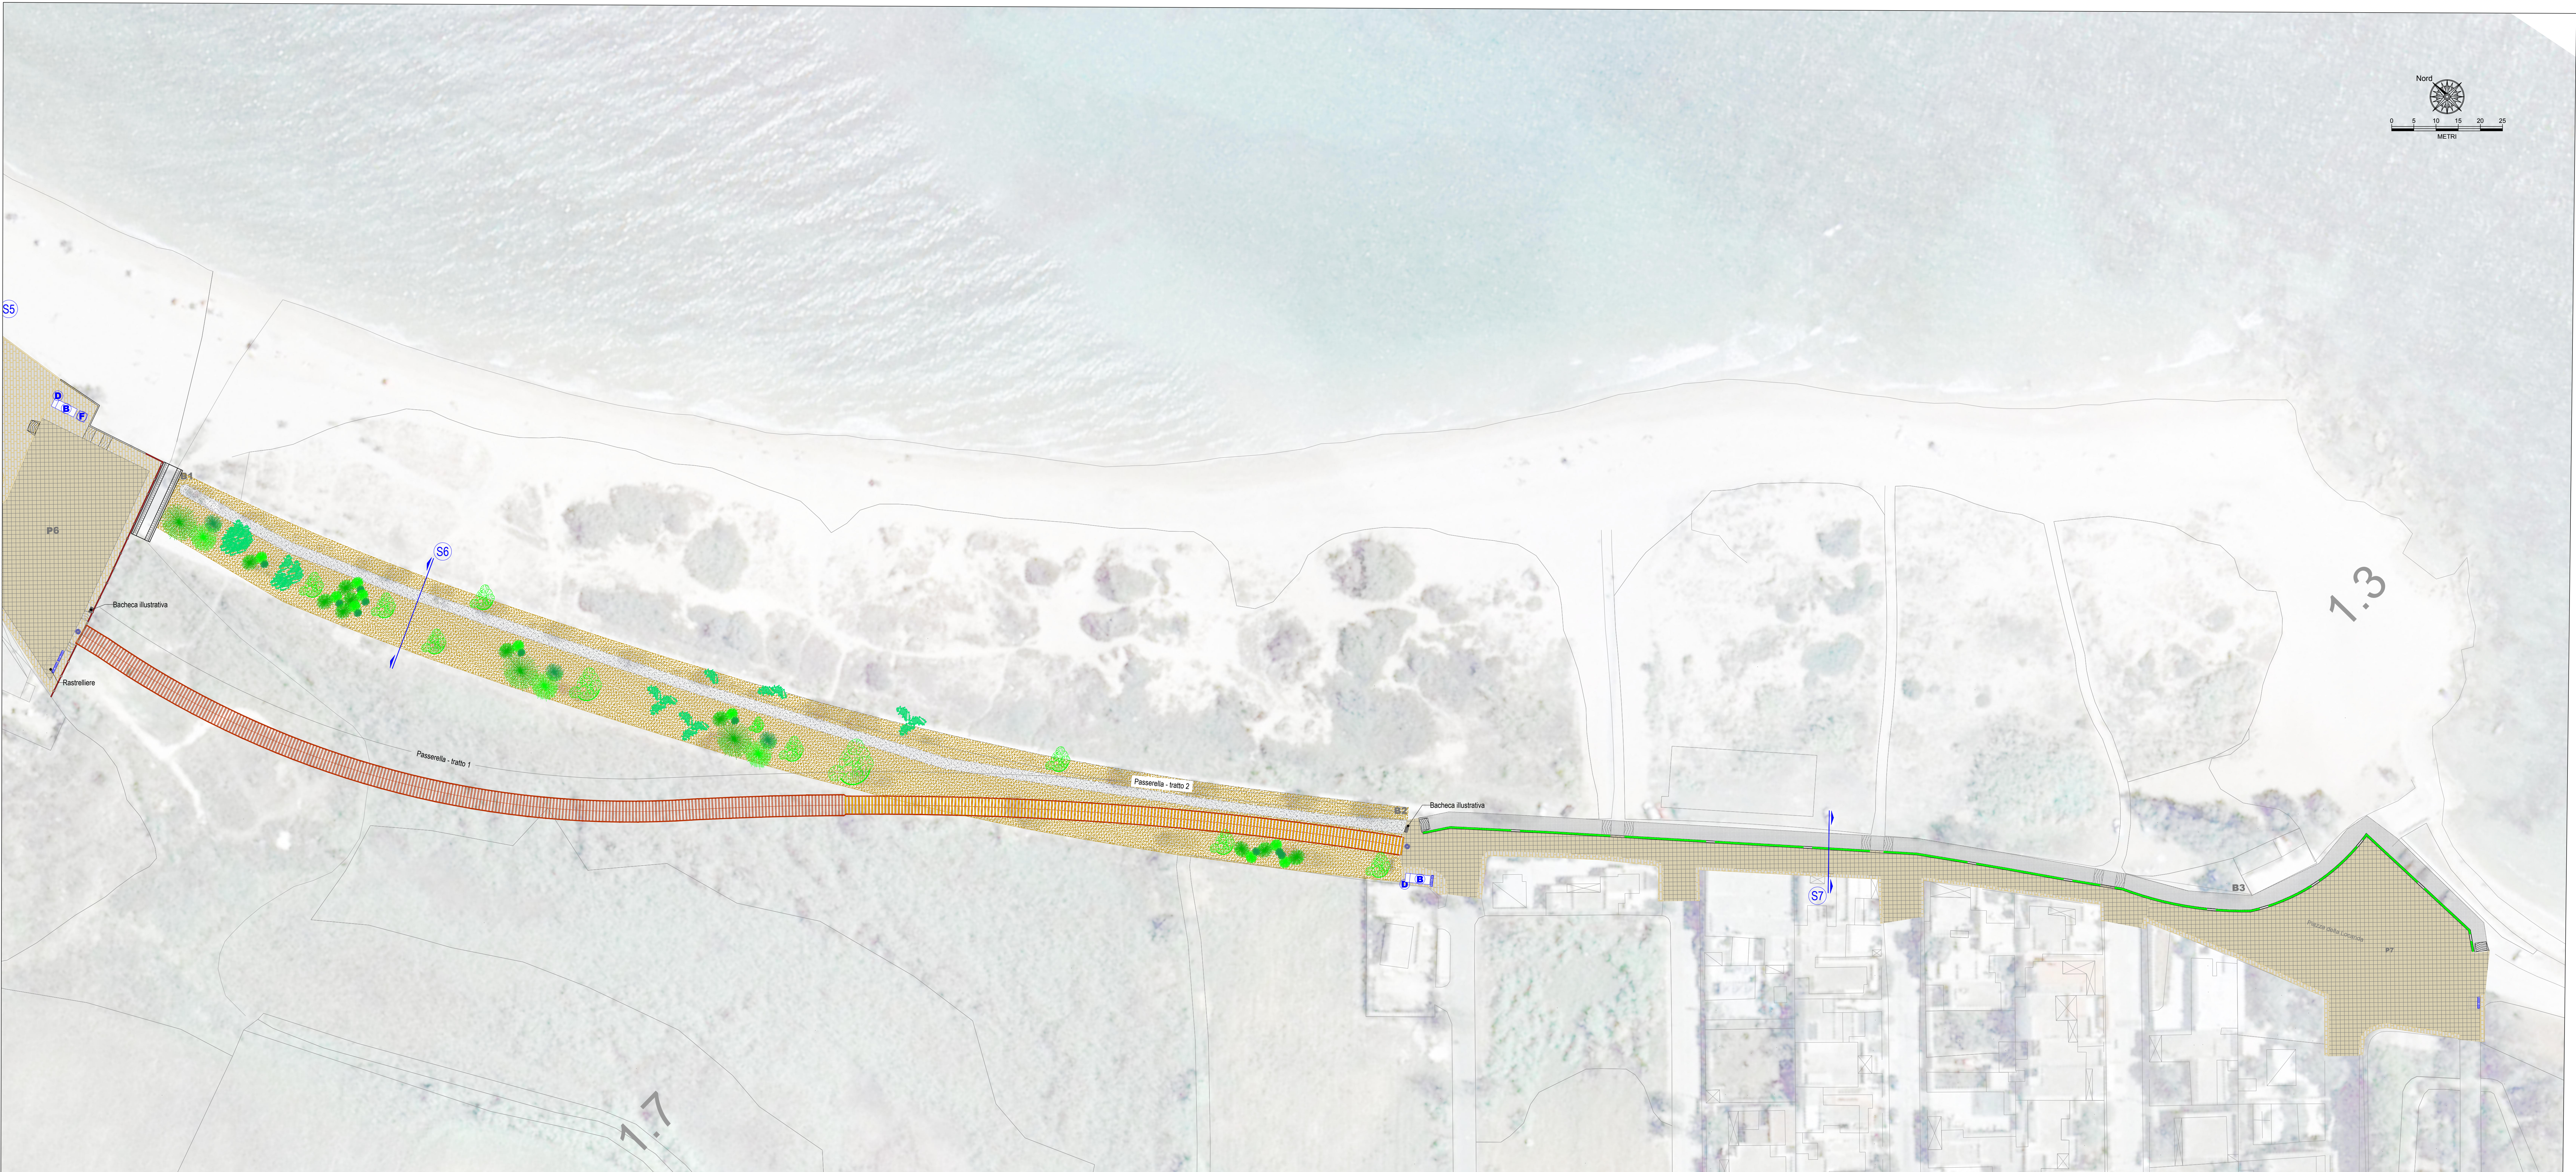

LEGENDA

- Pavimentazione in masselli carrabili (sp. 6 cm)
- Pavimentazione marciapiedi in masselli pedonali (sp. 4 cm)
- Pavimentazione in tipo Drain Beton
- Sistemazione a verde Viale delle Dune
- Aiuola di separazione pista ciclabile (Largh. 50 cm)
- Dissuasore in ghisa
- Doccia
- Bagni
- Fontana
- Rastrelliera portabici
- Bacheca illustrativa
- Recinzione in legno a croce di S. Andrea
- Sezioni (vedi tav. 11)

Località	Cod. Tav./CME		Toponomastica
Presepe	B1	B2	Viale delle Dune
Presepe	B2	B3	Viale delle Dune
Presepe	Tratto 1	Tratto 2	Passerella Quattina
Presepe	P7		Piazza della Locanda



REGIONE PUGLIA
COMUNE DI TORCHIAROLO



**Progetto esecutivo per la valorizzazione e
riqualificazione integrata dei paesaggi costieri
Lungomare Torre San Gennaro e Lendinuso**

PROGETTO

Ufficio Tecnico
Ing. Daniele Gravili
Geom. Vincenzo Tondo

Progettazione specialistica
RTP  **ASTRA ENGINEERING S.r.l.** (capogruppo)
Ing. Alberto De Pascalis
Dott.ssa Geol. Raffaella De Pascalis
Ing. Alberto Romano

Consulenza Geologica
Dott.ssa Geol. Ilaria Maggilli

COMMITTENTE

COMUNE DI TORCHIAROLO (BR)
R.U.P.
Geom. Celerina Pileggi

ELABORATO	TITOLO ELABORATO	Data: Novembre 2016
Tav. 7	PLANIMETRIA DI PROGETTO - LOCALITA' PRESEPE	Rev: 1ª emissione
		Scala : 1:500

