




SEZIONE S1

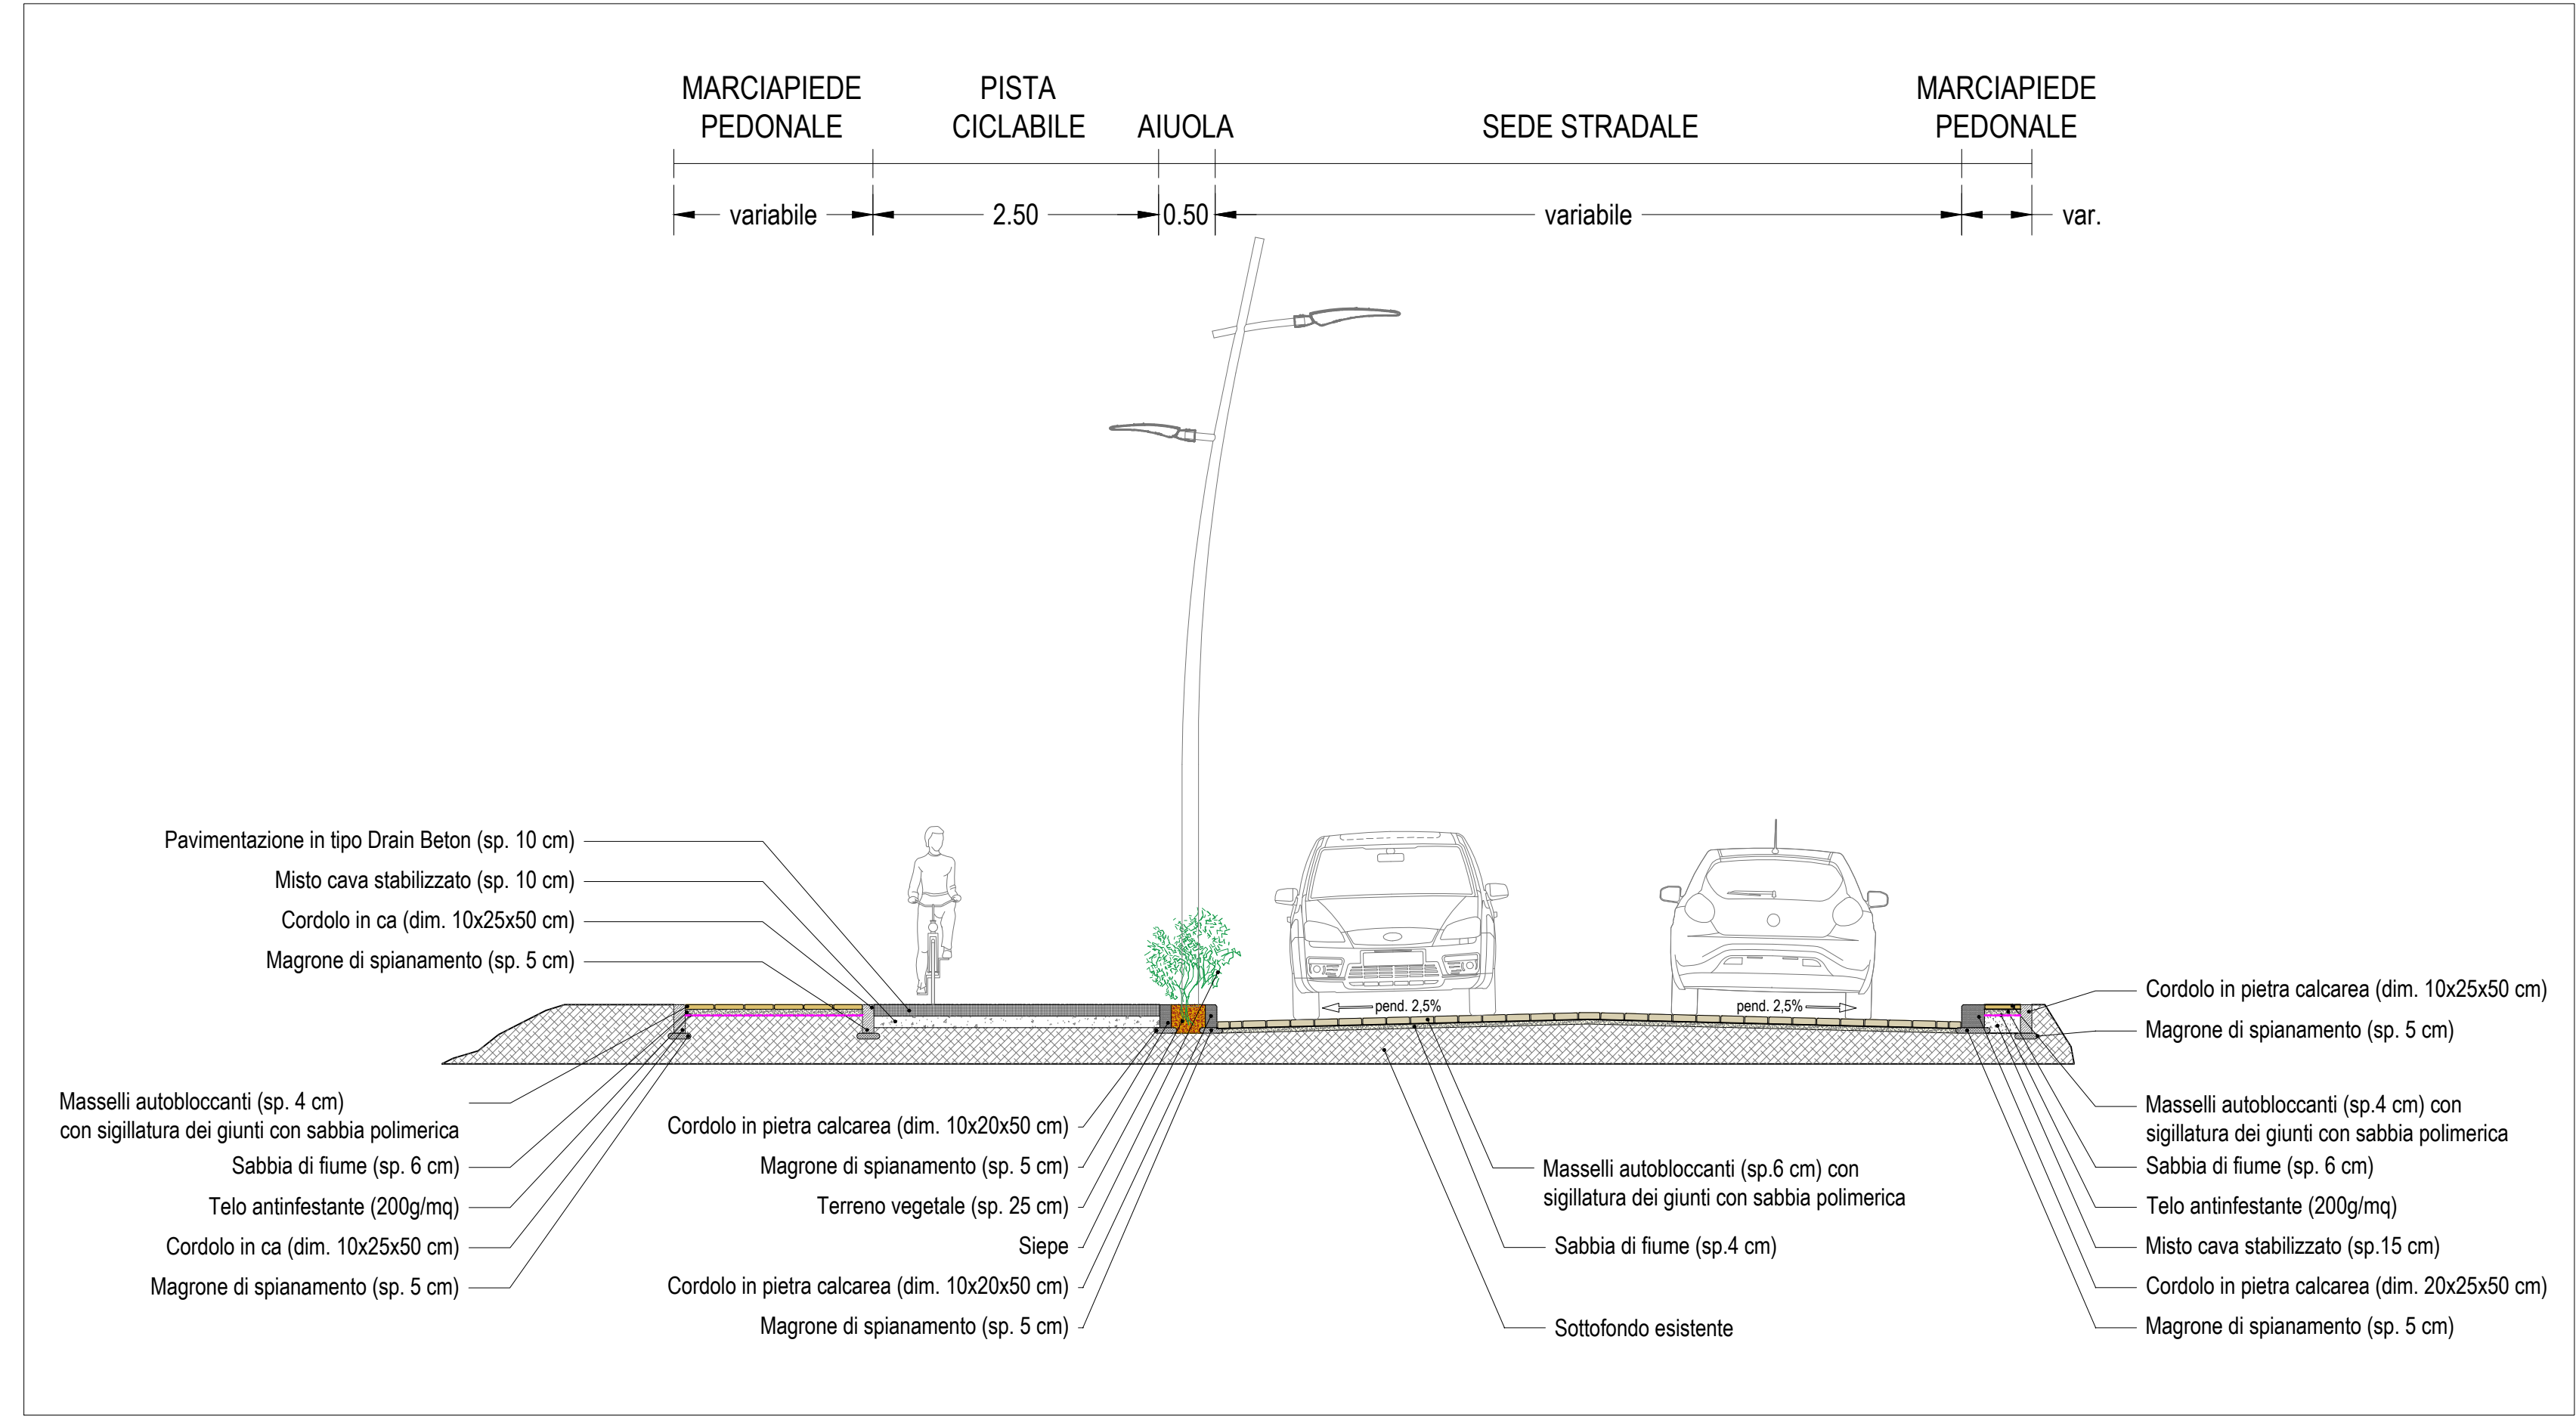


SEZIONE S2

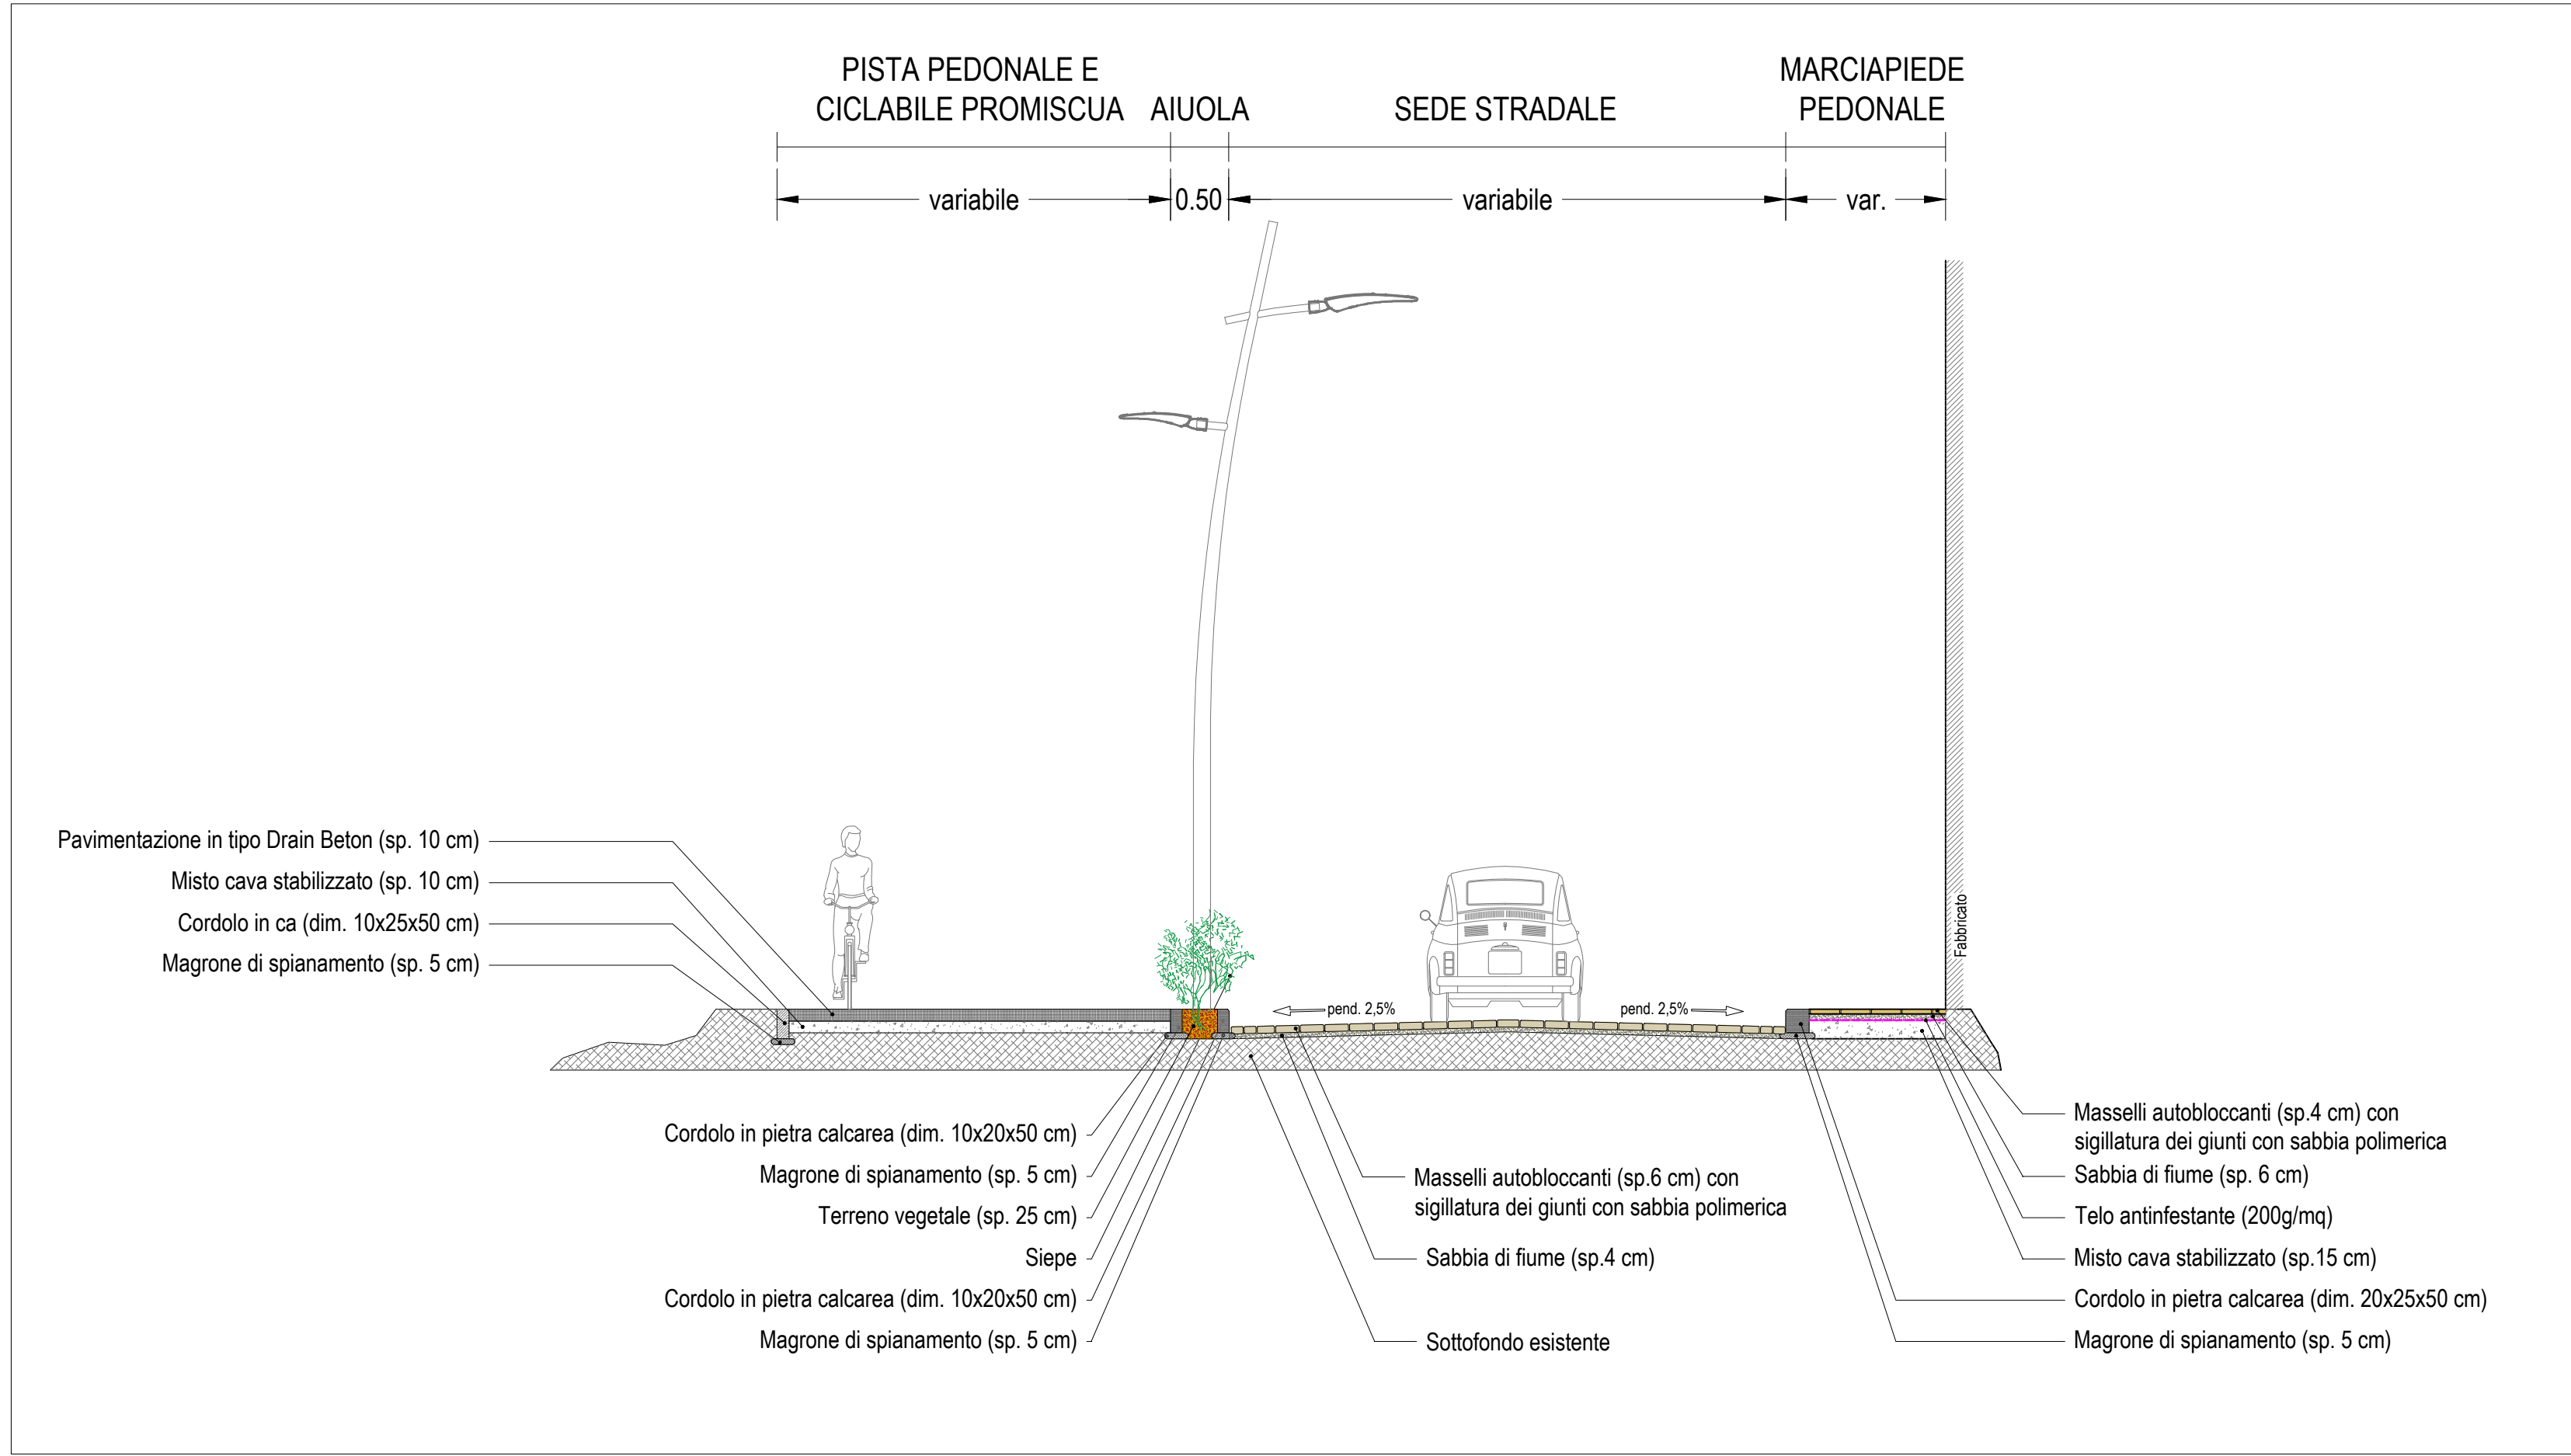




SEZIONE S3

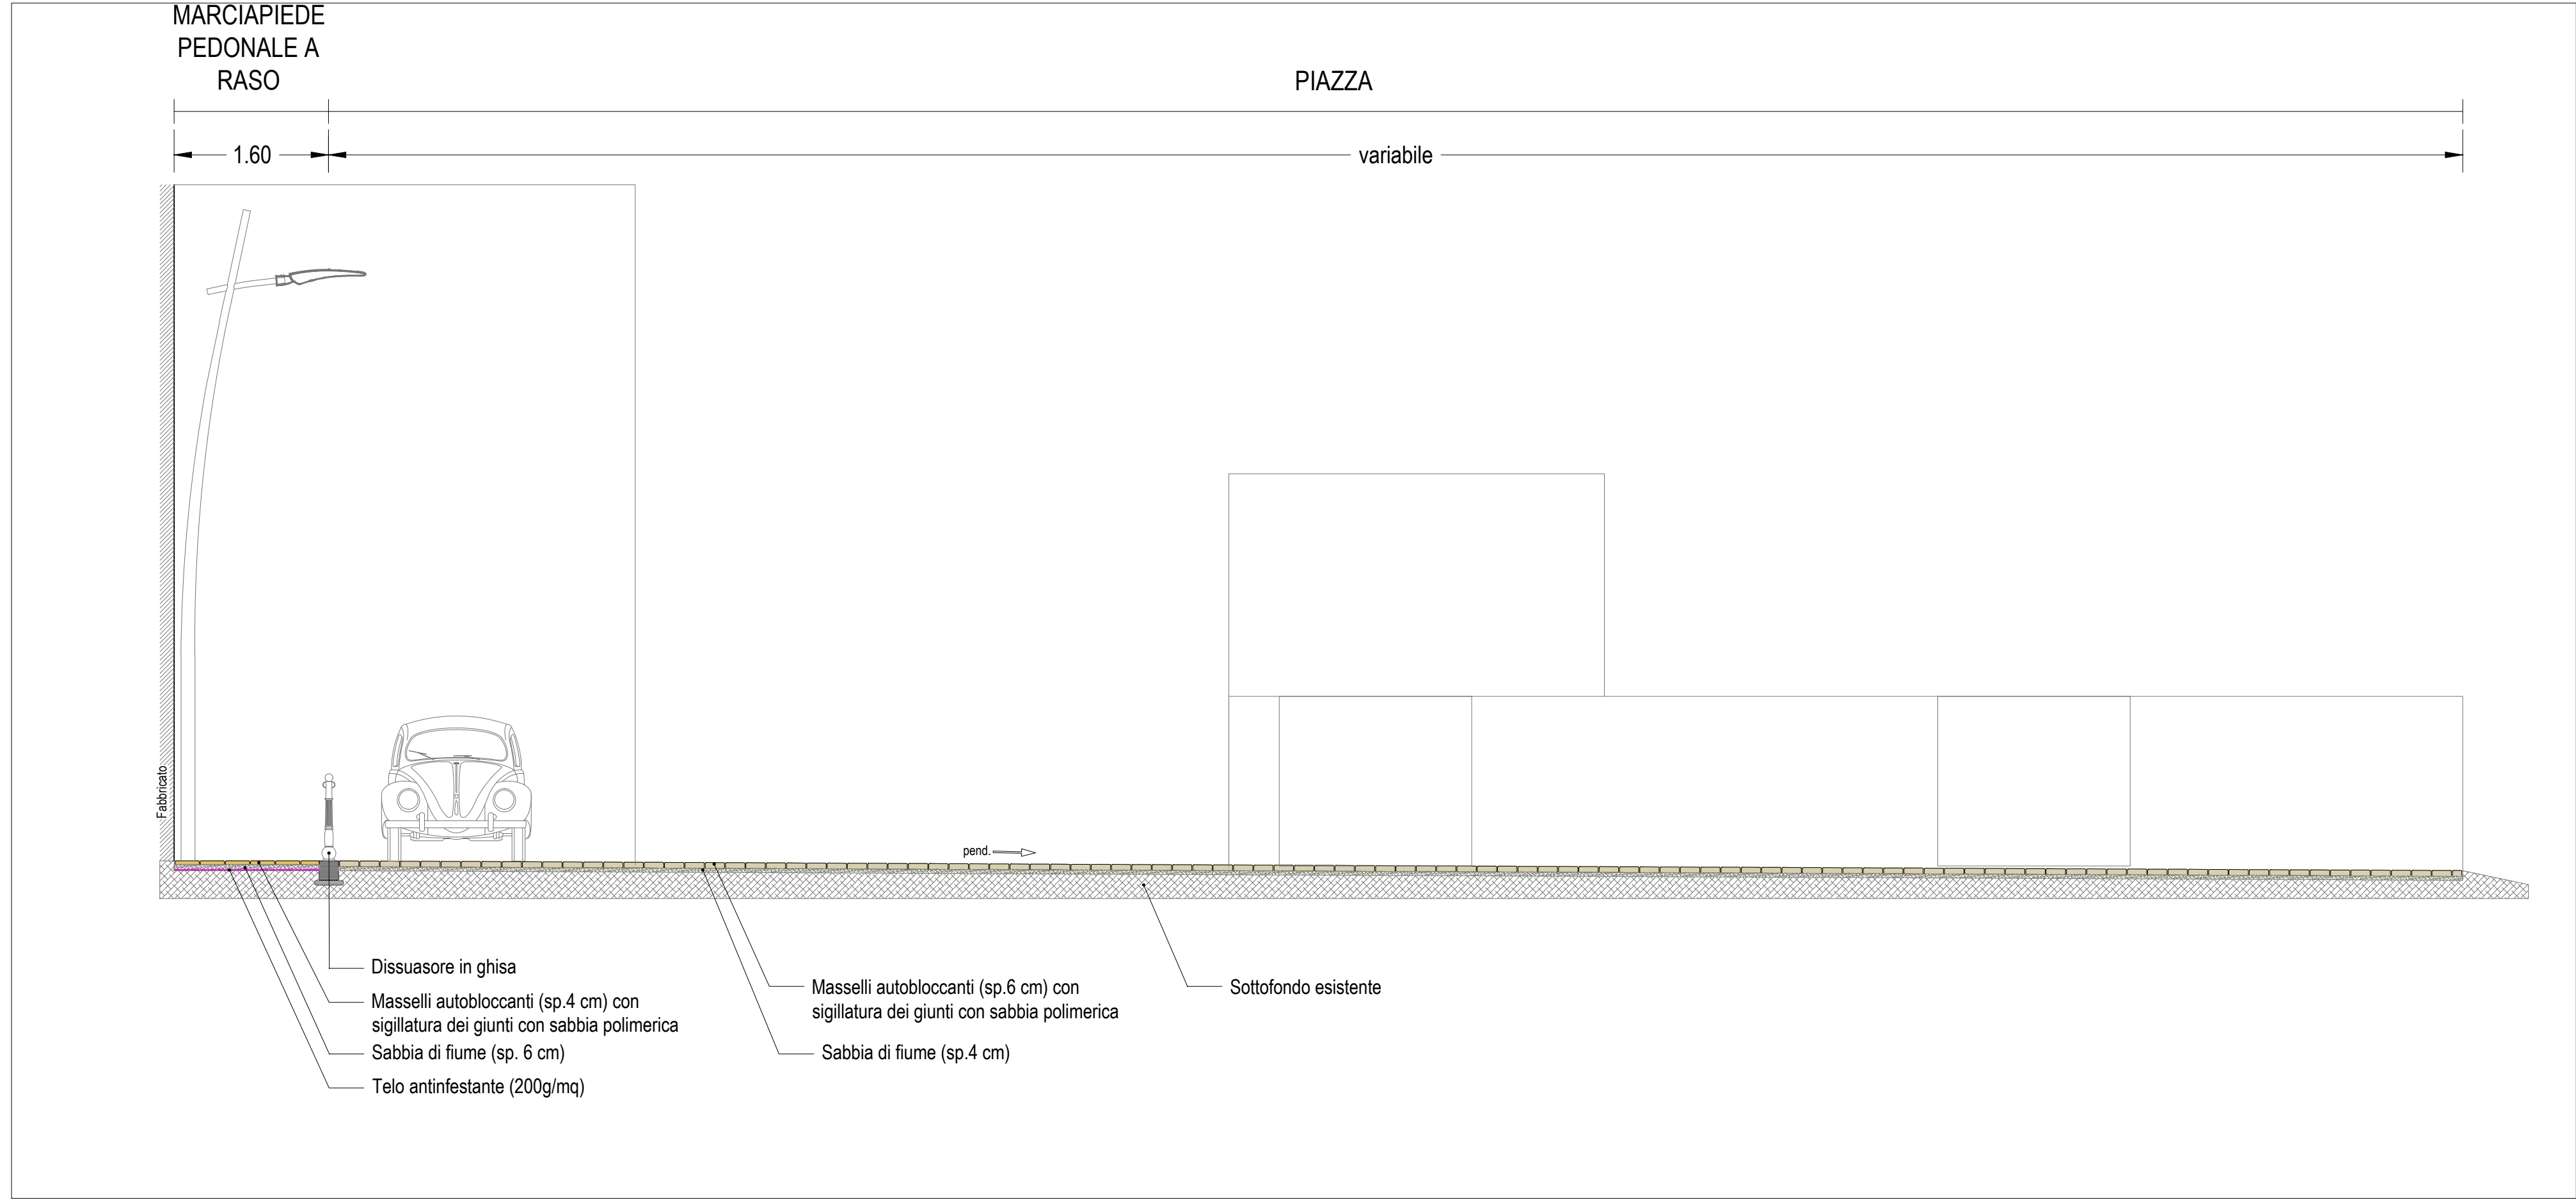


SEZIONE S4

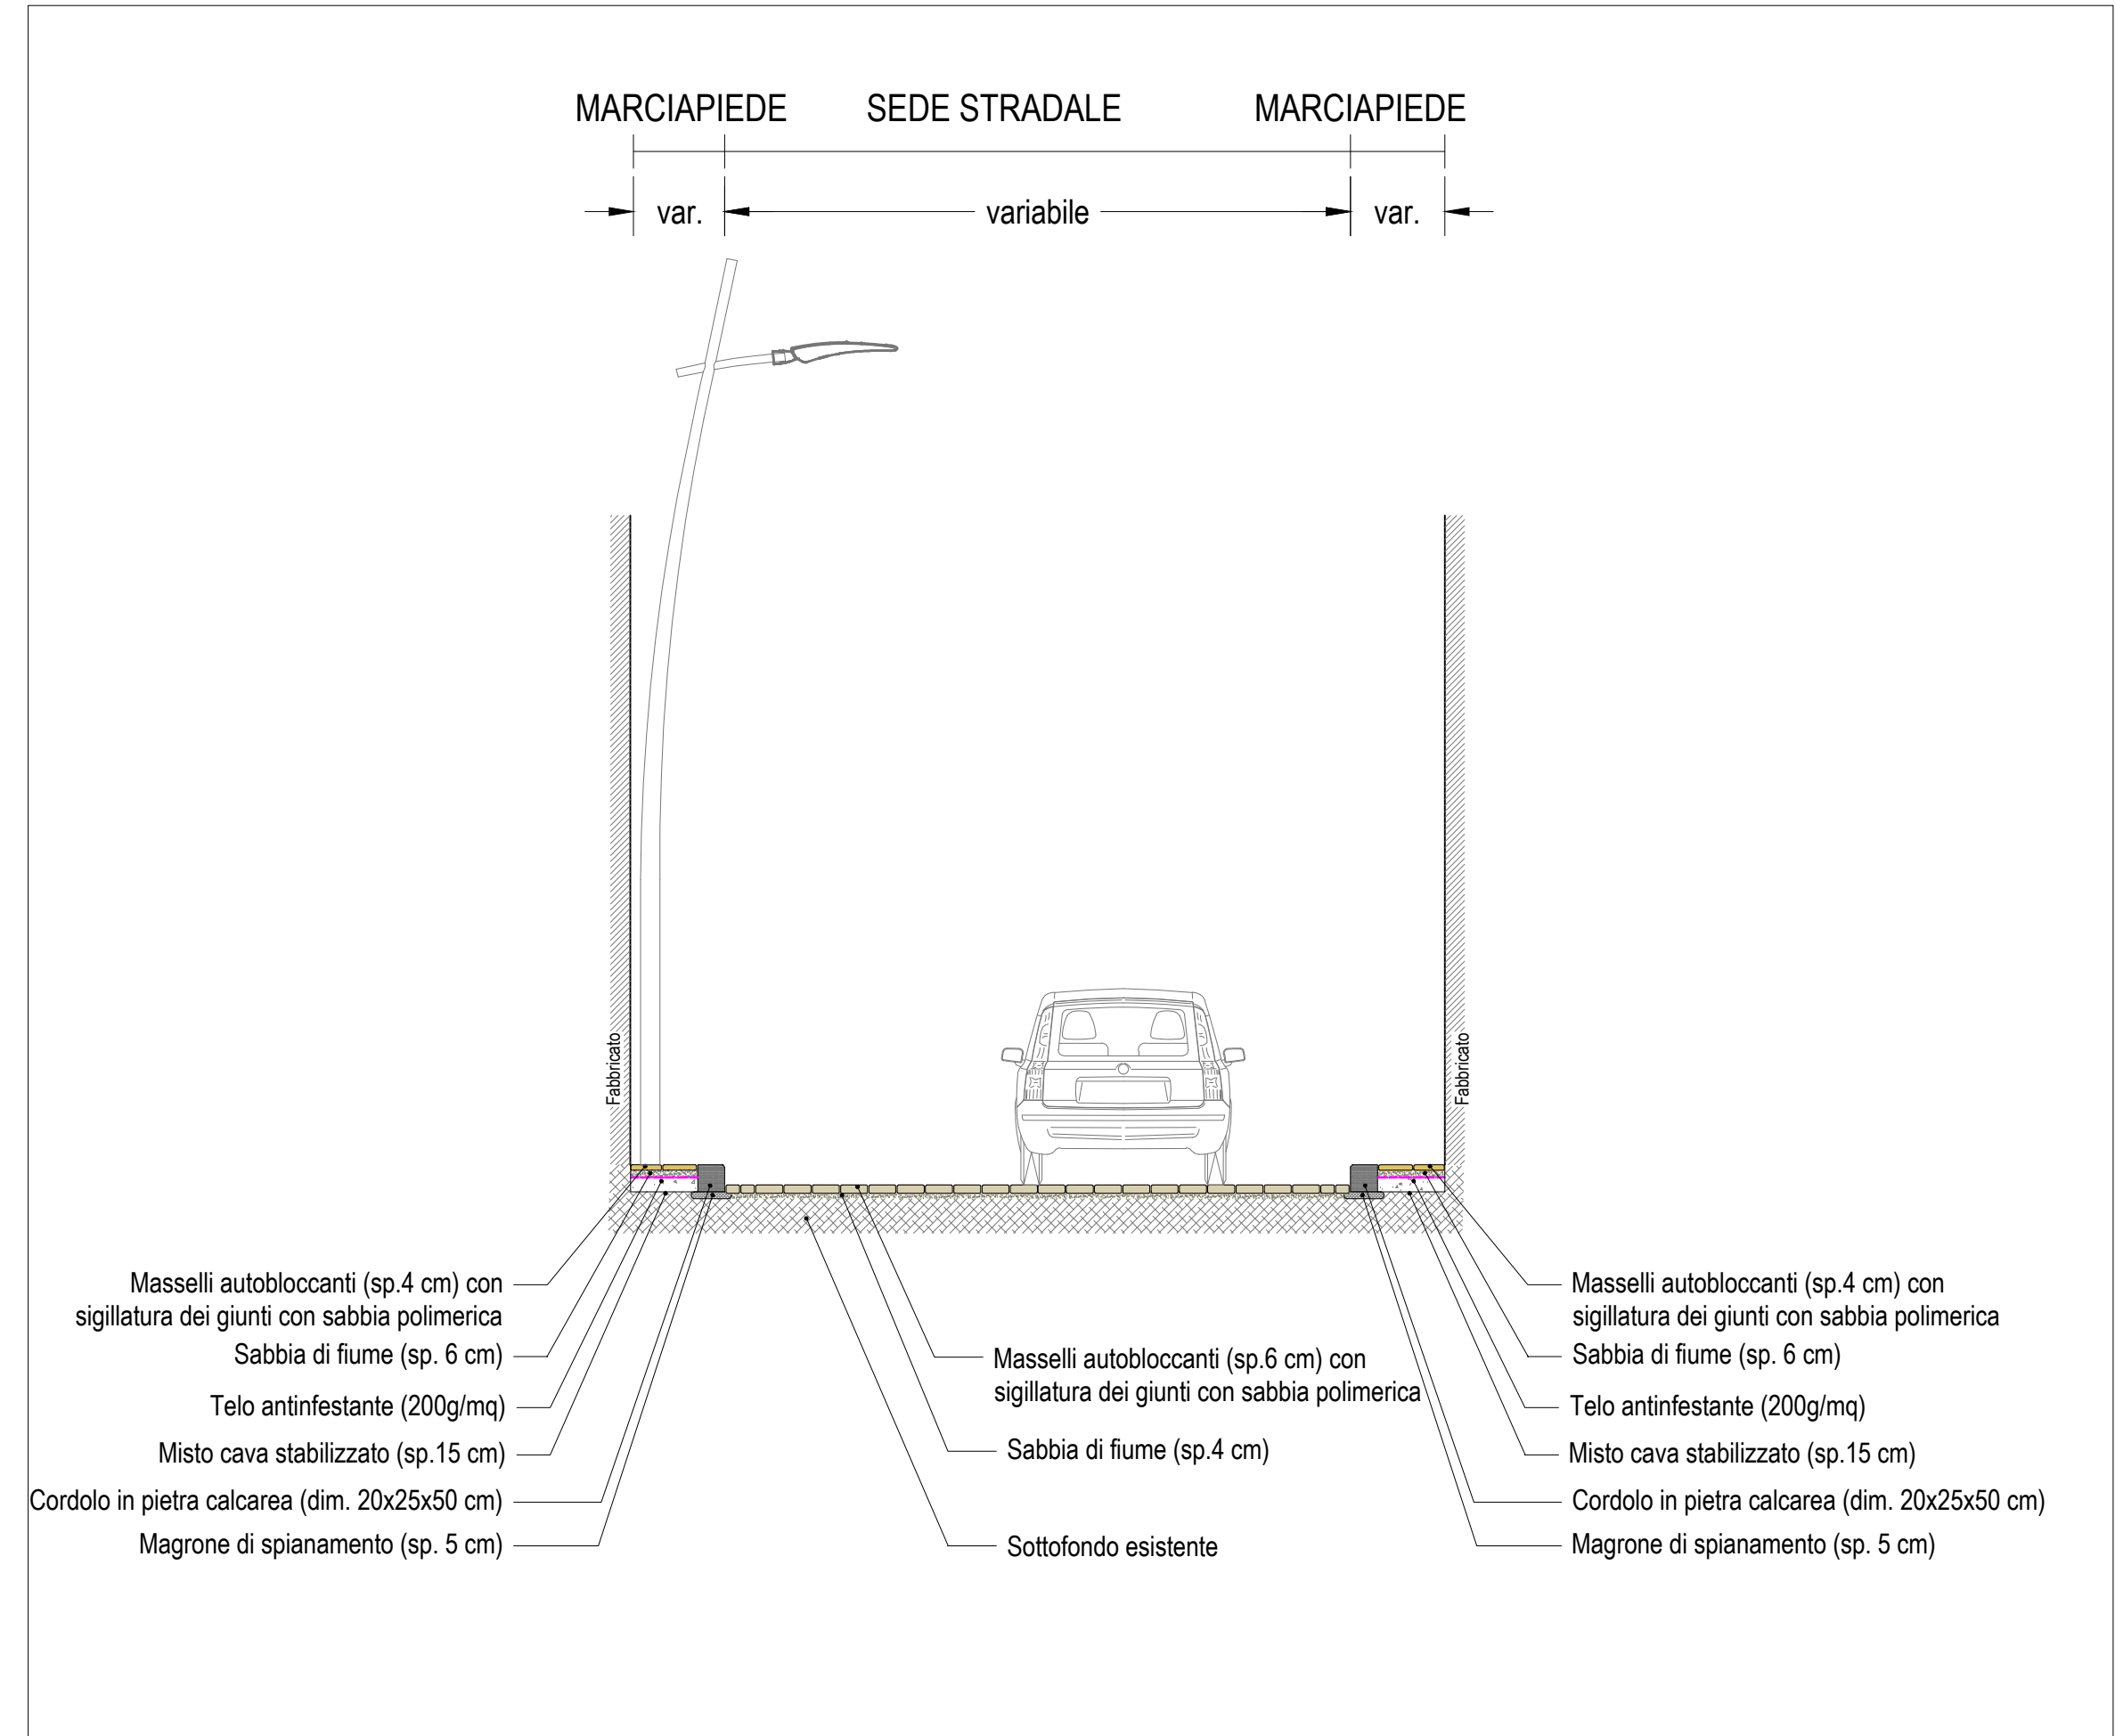

SEZIONE S5

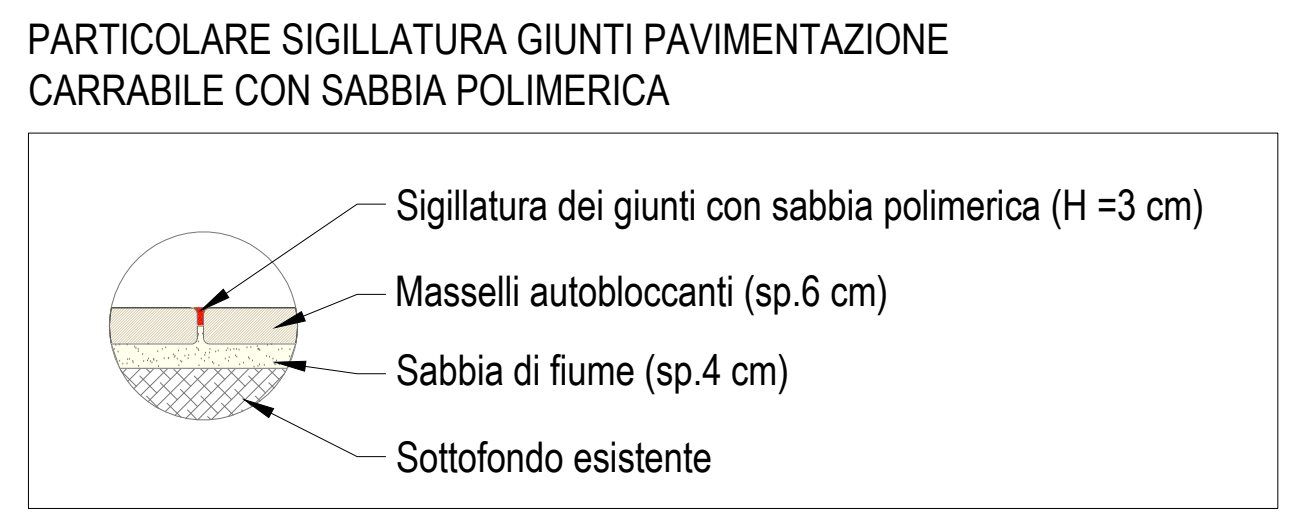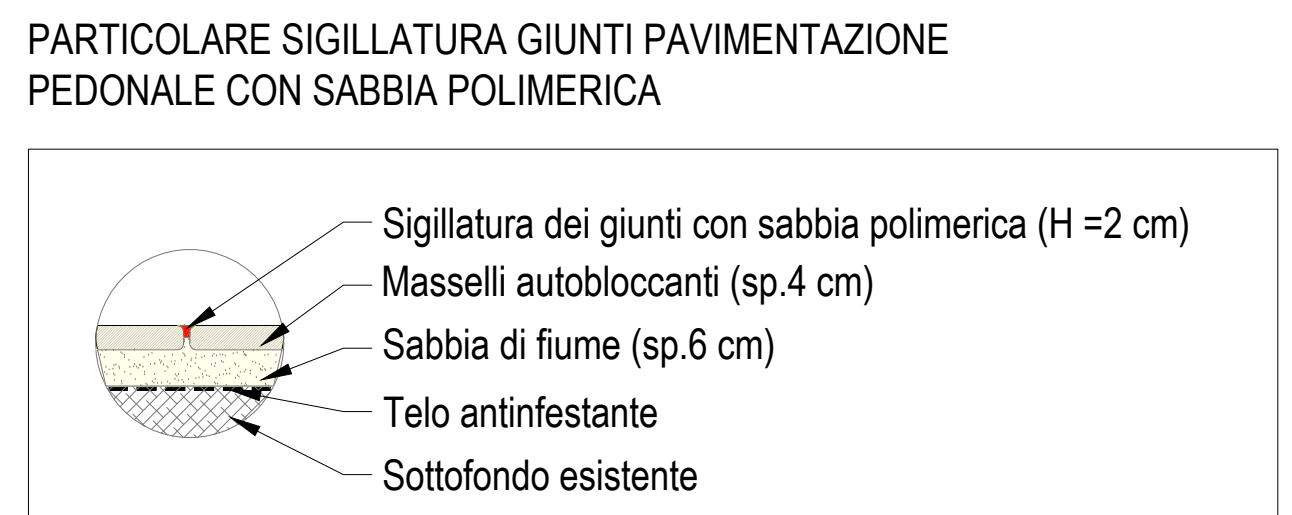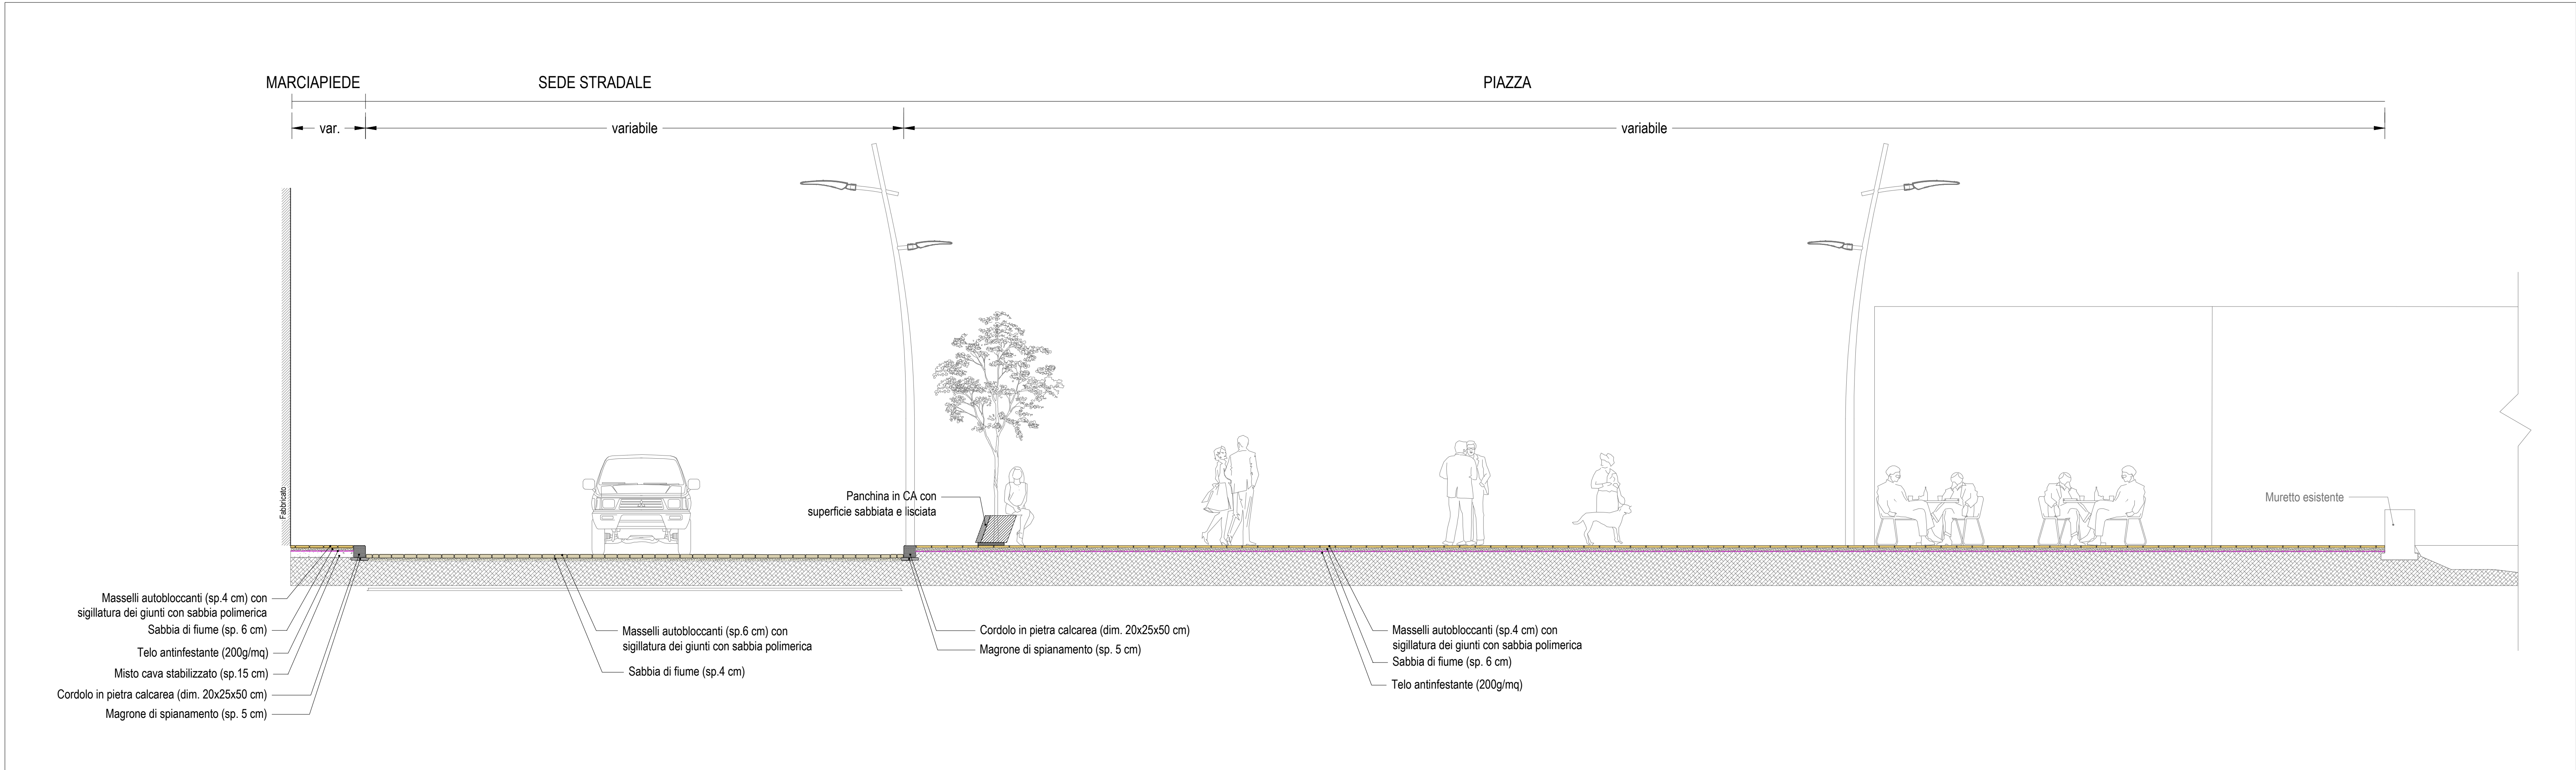

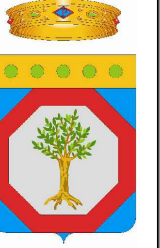

REGIONE PUGLIA

COMUNE DI TORCHIAROLO






Progetto esecutivo per la valorizzazione e riqualificazione integrata dei paesaggi costieri
Lungomare Torre San Gennaro e Lendinuso

PROGETTO

Ufficio Tecnico
Ing. Daniele Gravili
Geom. Vincenzo Tondo

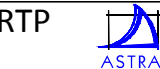Progettazione specialistica
RTP  ASTRA ENGINEERING S.r.l. (capogruppo)
Ing. Alberto De Pascalis
Dott.ssa Geol. Raffaella De Pascalis
Ing. Alberto Romano

Consulenza Geologica
Dott.ssa Geol. Ilaria Maggiulli

COMMITTENTE

COMUNE DI TORCHIAROLO (BR)
R.U.P.:
Geom. Celerina Pileggi

ELABORATO

TITOLO ELABORATO
SEZIONI DI PROGETTO -
TORRE SAN GENNARO

Data: Novembre 2016

Rev: 1ª emissione

Scala : 1:50

Tav. 10