




SEZIONE S6

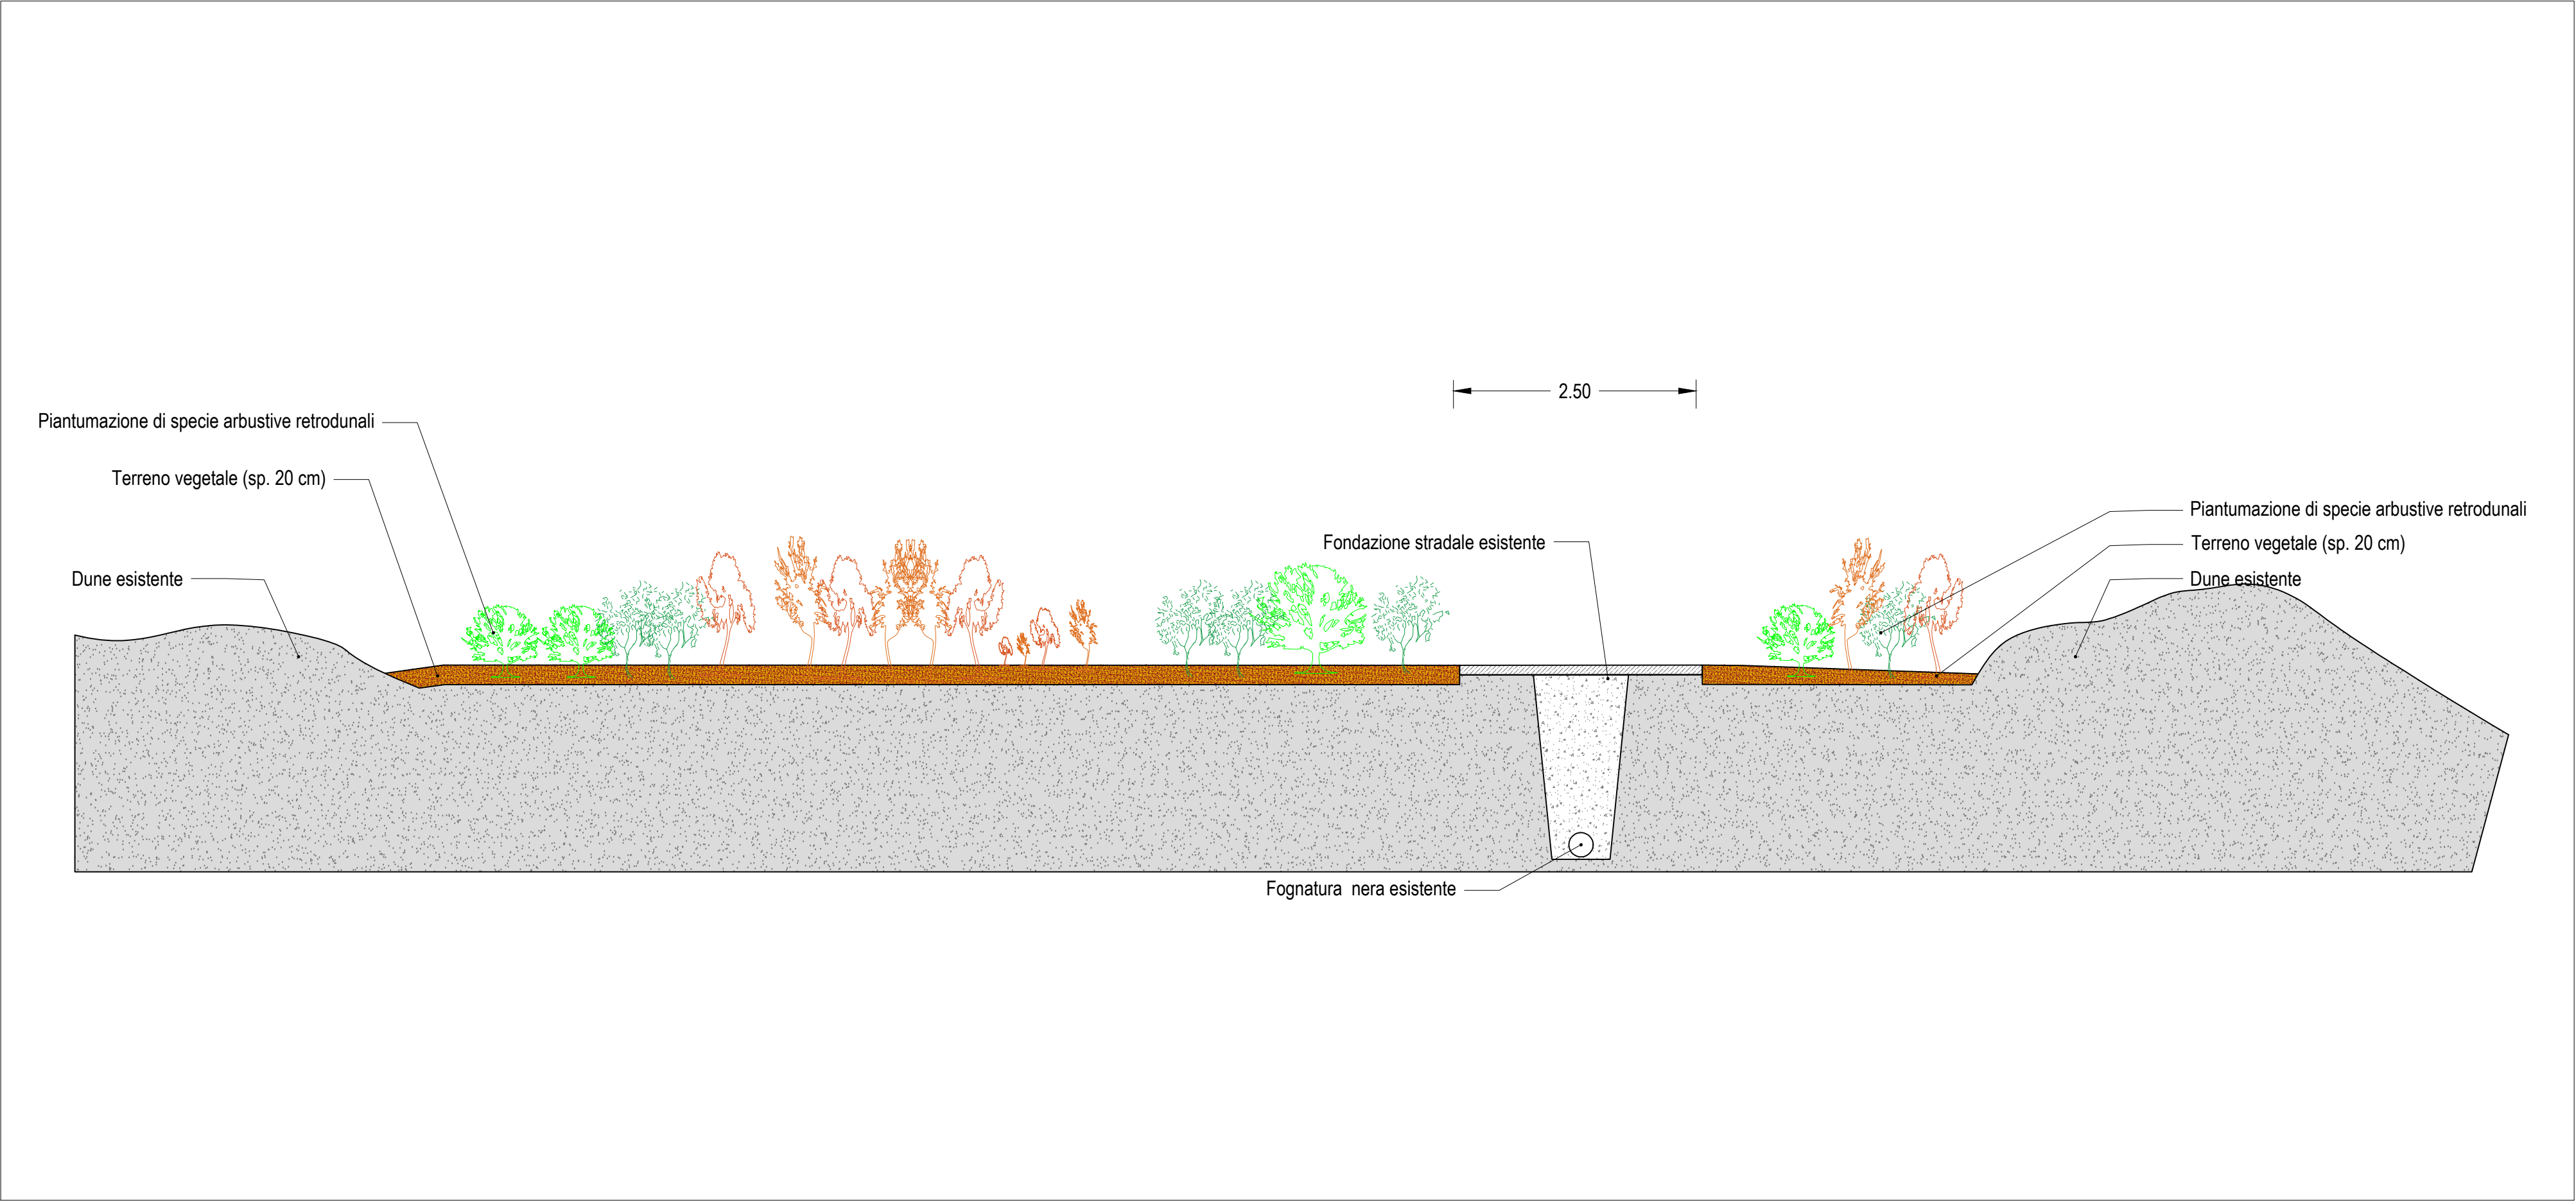


SEZIONE S7

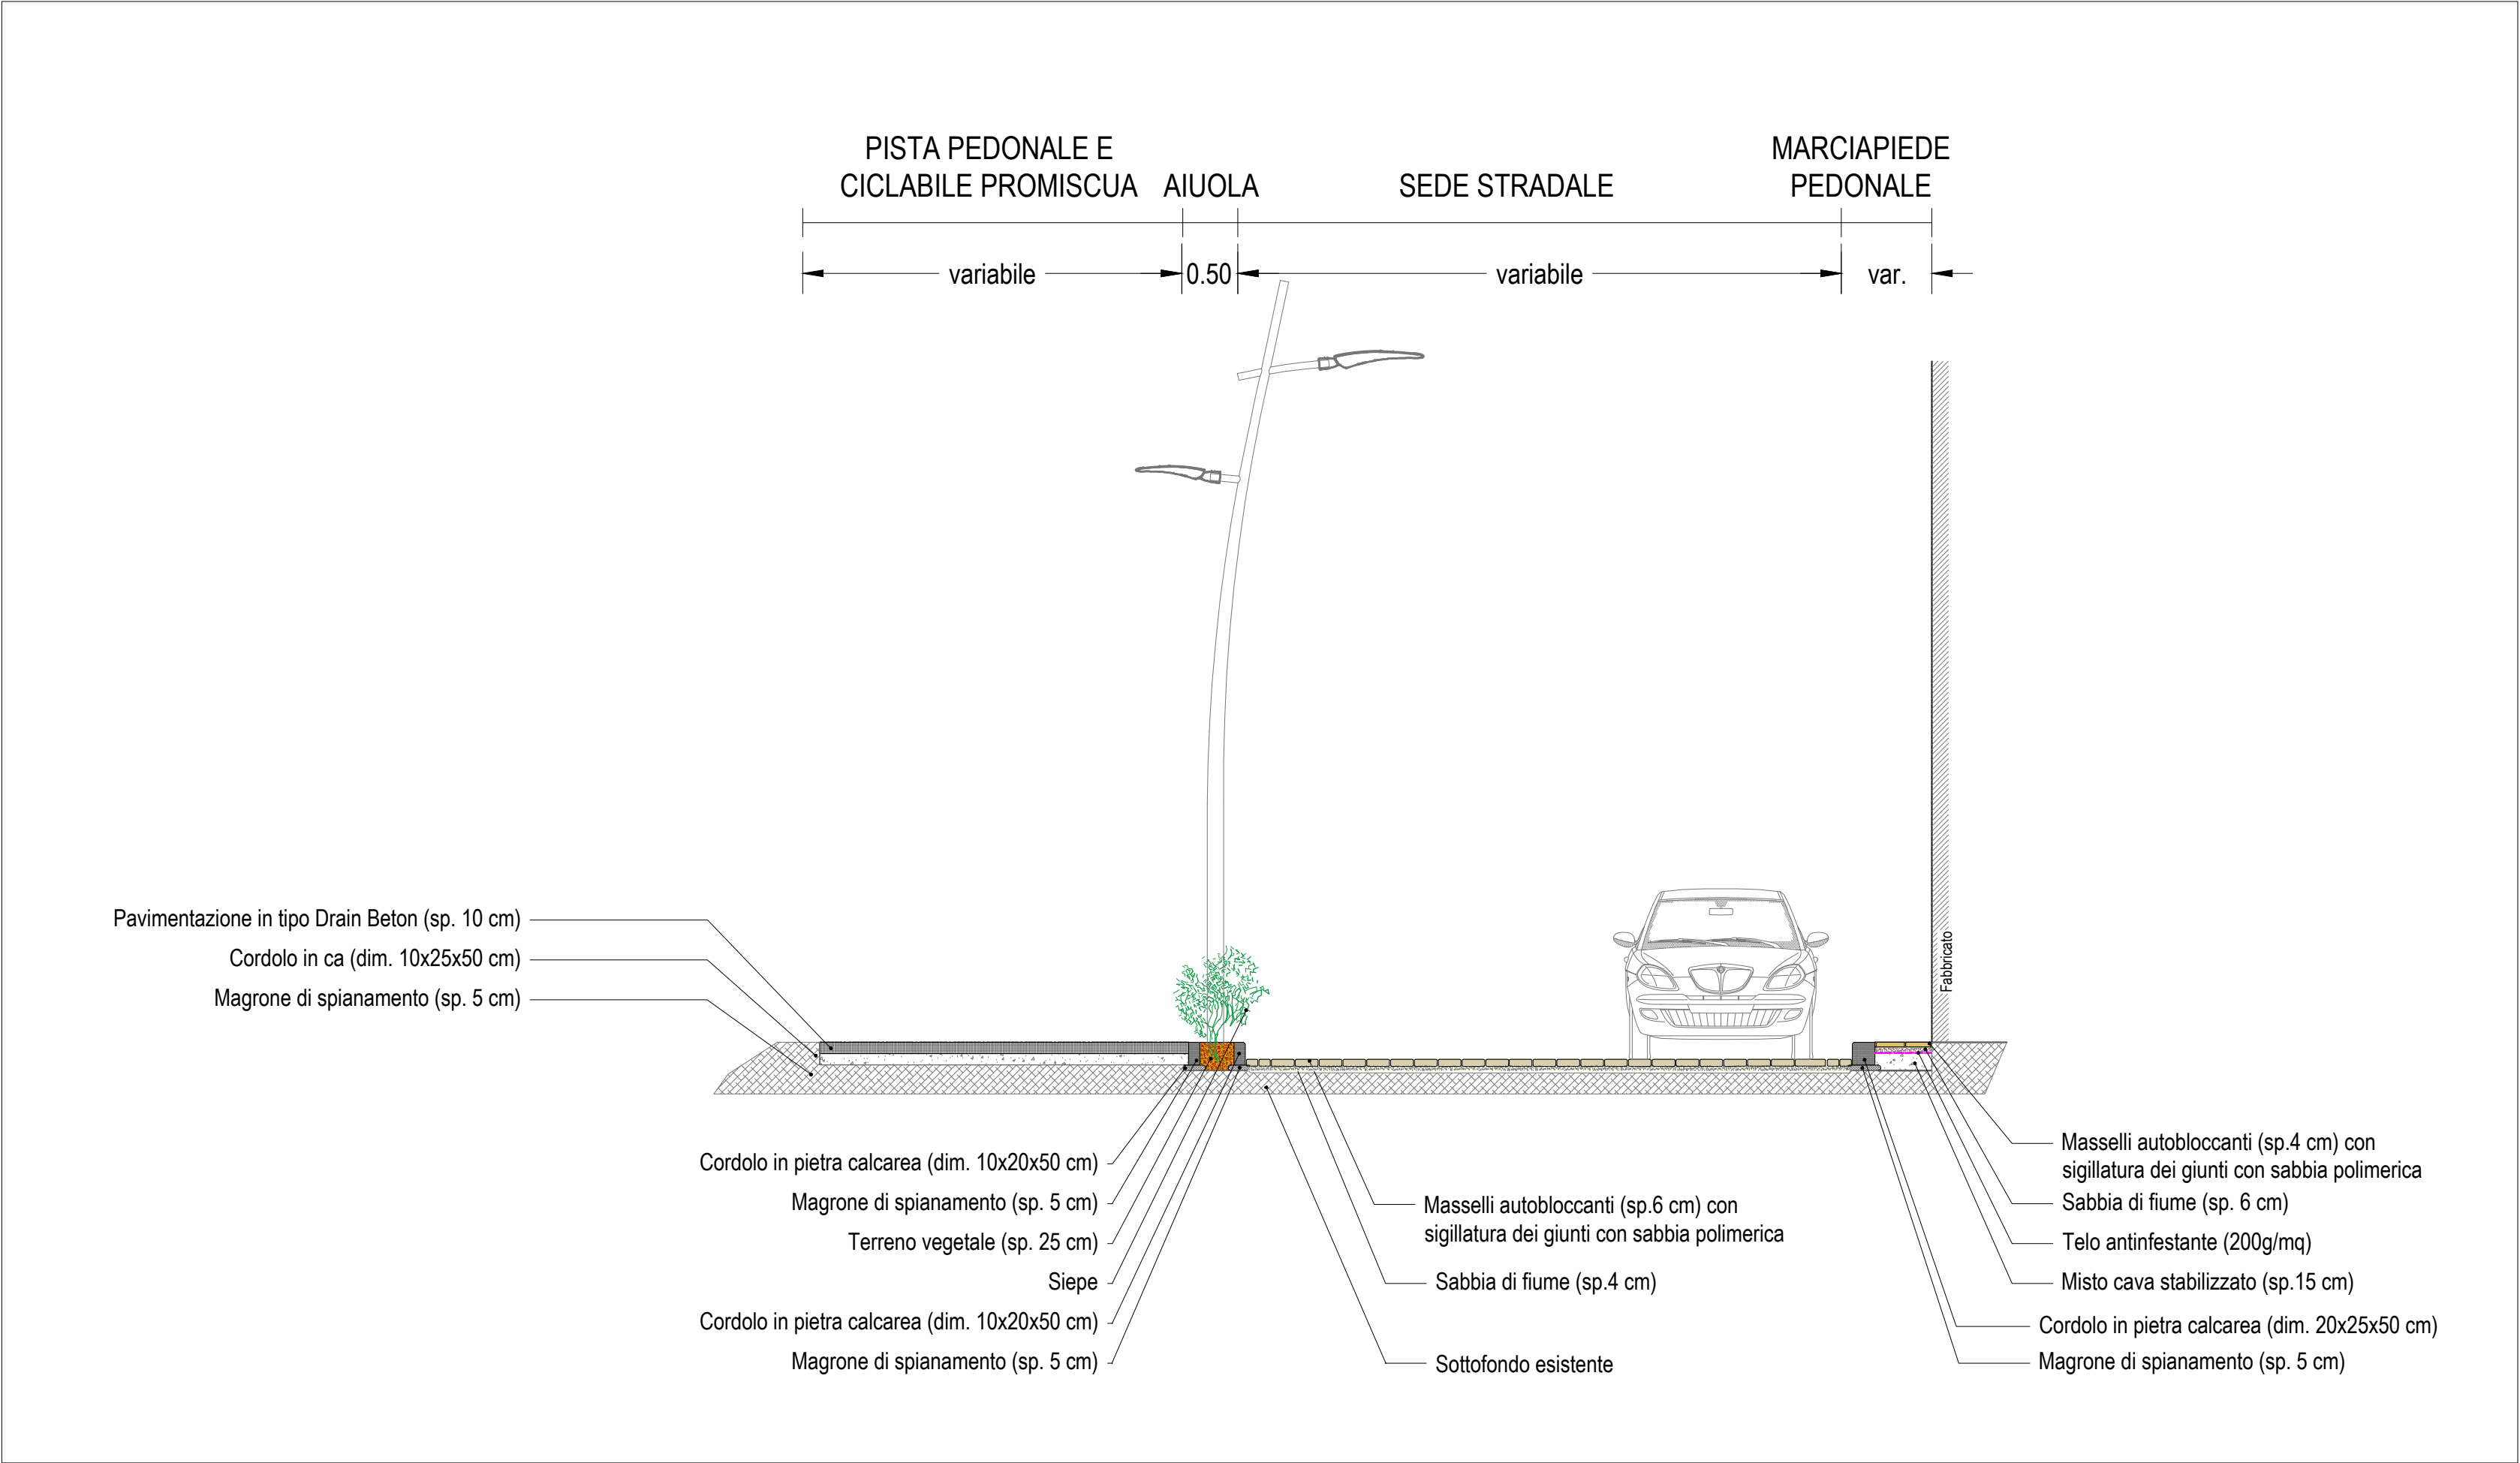


SEZIONE S8

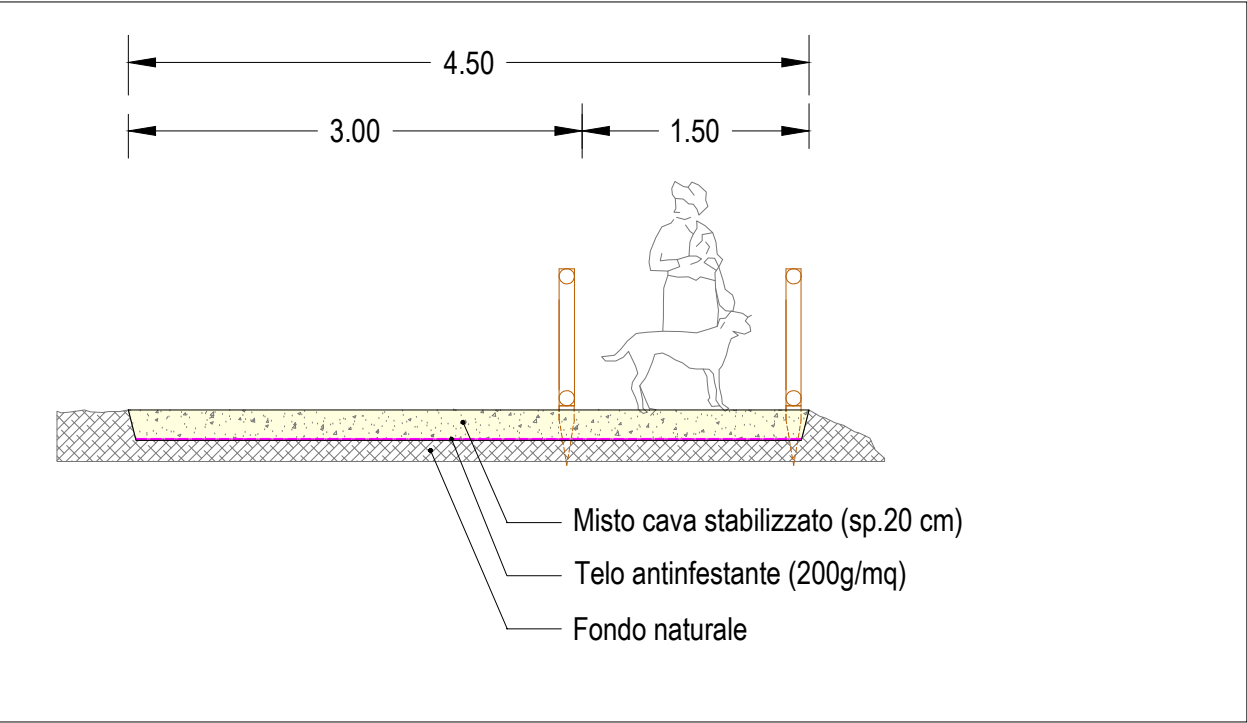

PARTICOLARE SIGILLATURA GIUNTI PAVIMENTAZIONE PEDONALE CON SABBIA POLIMERICA

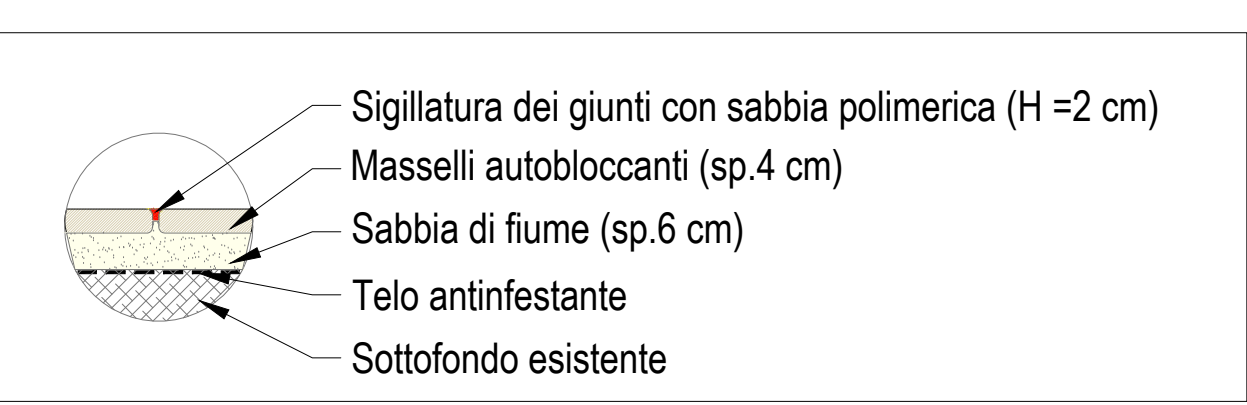

PARTICOLARE SIGILLATURA GIUNTI PAVIMENTAZIONE CARRABILE CON SABBIA POLIMERICA

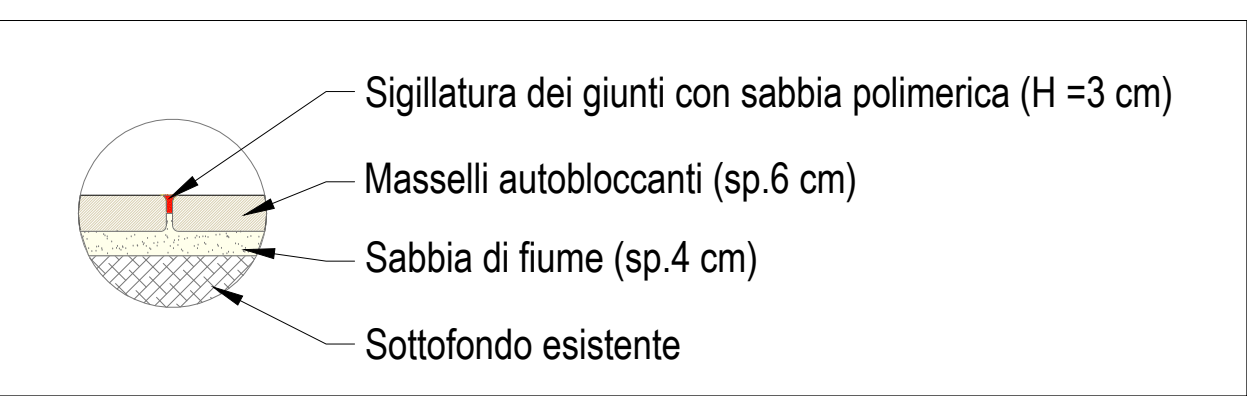



REGIONE PUGLIA
COMUNE DI TORCHIAROLO





**Progetto esecutivo per la valorizzazione e
riqualificazione integrata dei paesaggi costieri
Lungomare Torre San Gennaro e Lendinuso**

PROGETTO

Ufficio Tecnico
Ing. Daniele Gravili
Geom. Vincenzo Tondo

Progettazione specialistica
RTP  ASTRA ENGINEERING S.r.l. (capogruppo)
Ing. Alberto De Pascalis
Dott.ssa Geol. Raffaella De Pascalis
Ing. Alberto Romano

Consulenza Geologica
Dott.ssa Geol. Ilaria Maggiulli

COMMITTENTE

COMUNE DI TORCHIAROLO (BR)
R.U.P.
Geom. Celerina Pileggi

ELABORATO	TITOLO ELABORATO	Data: Novembre 2016
Tav. 11	SEZIONI DI PROGETTO - LOCALITA' PRESEPE E CIPOLLA	Rev: 1^ emissione
		Scala : 1:50