REGIONE PUGLIA

COMUNE DI TORCHIAROLO

Piano Paesaggistico Territoriale Regionale
Progetti Integrati di Paesaggio

Concorso per la valorizzazione e riqualificazione integrata dei paesaggi costieri ad alta valenza naturalistica della Puglia

Procedura aperta sotto soglia comunitaria | Codice identificativo gara (CIG): 6139801411

PROGETTO:
Arch. Inmaculada JANSANA FERRER CAPOGRUPPO

Arch. Nicola DESIMINI

Ing. Francesca GRECO

Ing. Marco GIUSTO

RIABORAZIONE PROGETTO:
UFFICIO TECNICO COMUNE DI TORCHIAROLO
Ing. daniele GRAVILI

CONSULENTI:
Dott. Geol. Gianvito TEOFILO - aspetti geologici

Dott. Forest. Antonio BERNARDONI - aspetti botanico | vegetazionali

ALLEGATO	ELABORATO:	SCALA:	TAVOLA N°
WSG	**SAN GENNARO OVEST** **SEZIONE D-D** **PARTICOLARI COSTRUTTIVI**	**1:20**	18
		DATA: **SETTEMBRE 2015**	

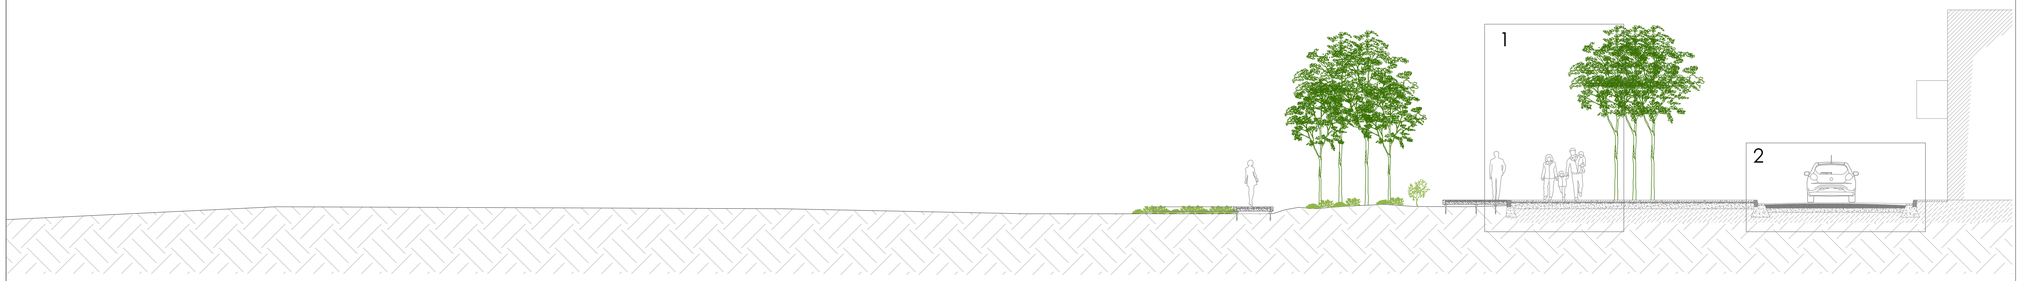

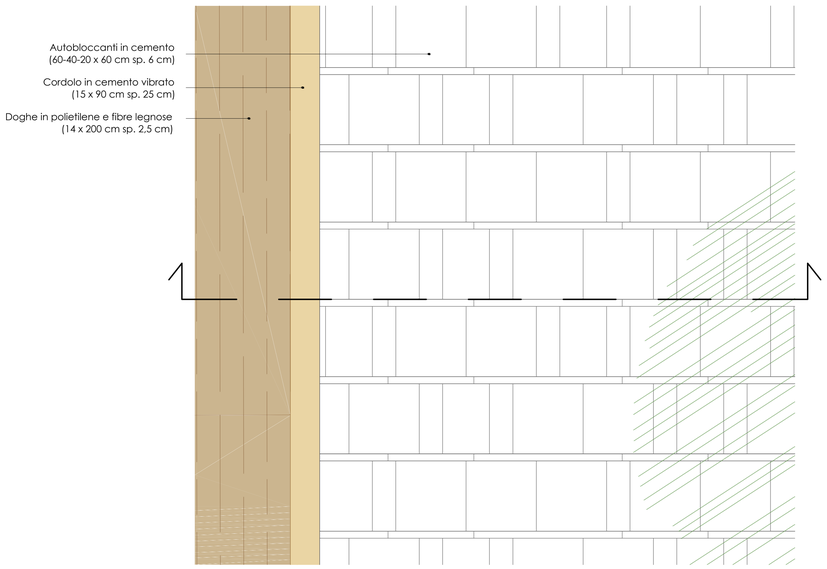

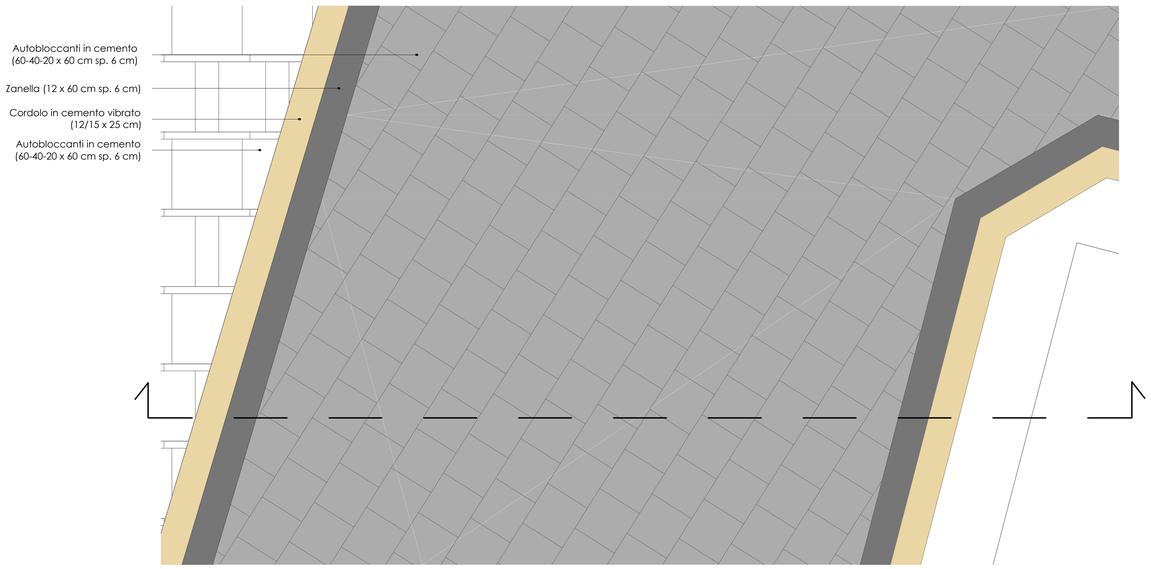

1

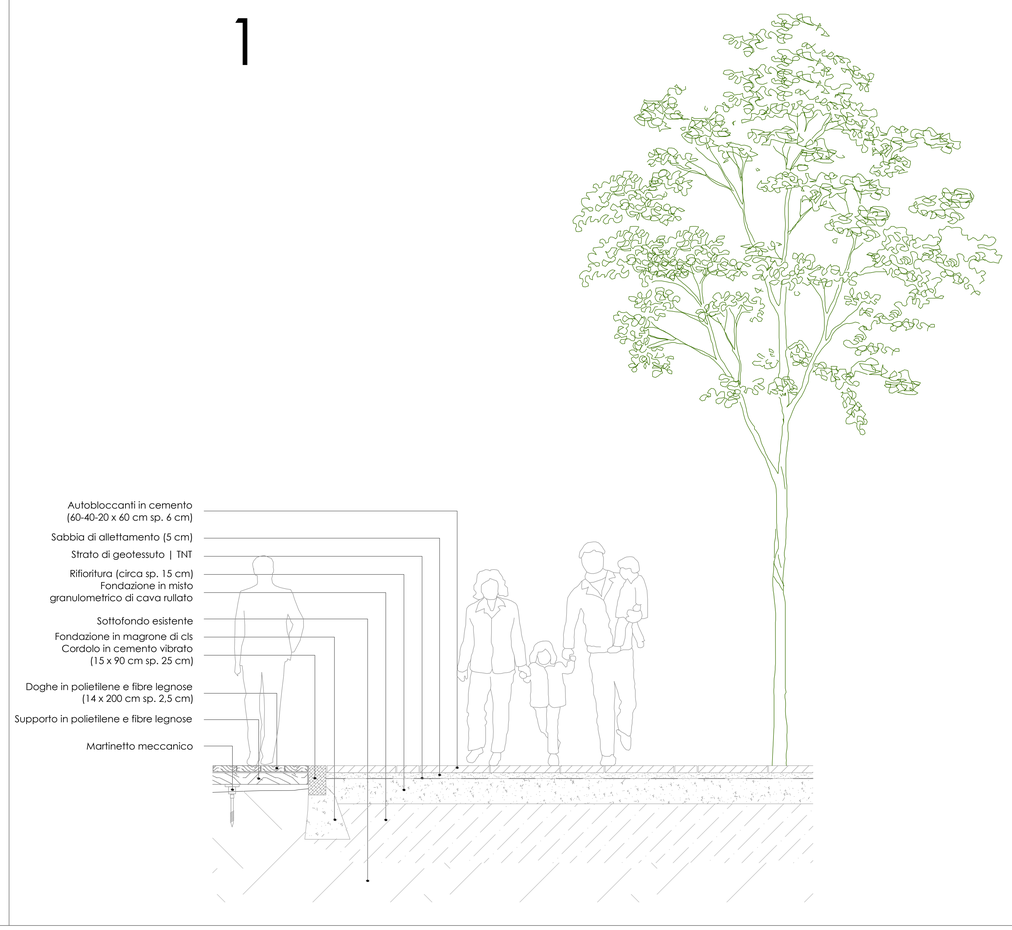
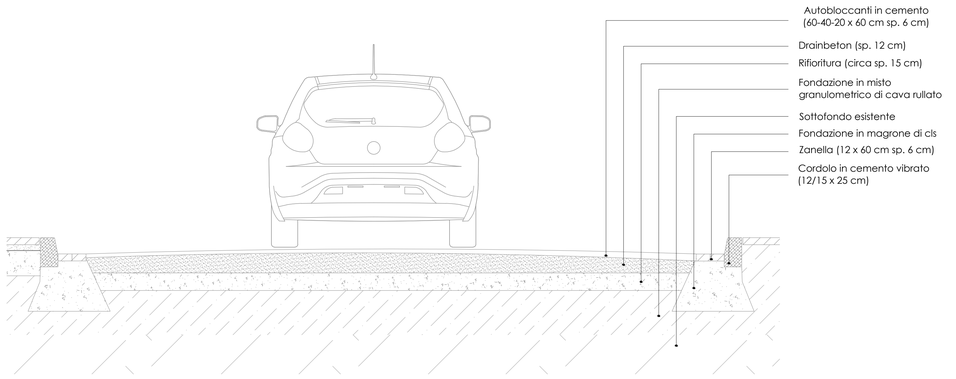
2