



PROGETTO:
Arch. Immaculada JANSANA FERRER CAPOGRUPPO




Arch. Nicola DESIMINI

Ing. Francesca GRECO


Ing. Marco GIUSTO

CONSULENTE:
Dott. Geol. Gianvito TEOFILO - aspetti geologici

Dott. Forest. Antonio BERNARDONI - aspetti botanico | vegetazionali

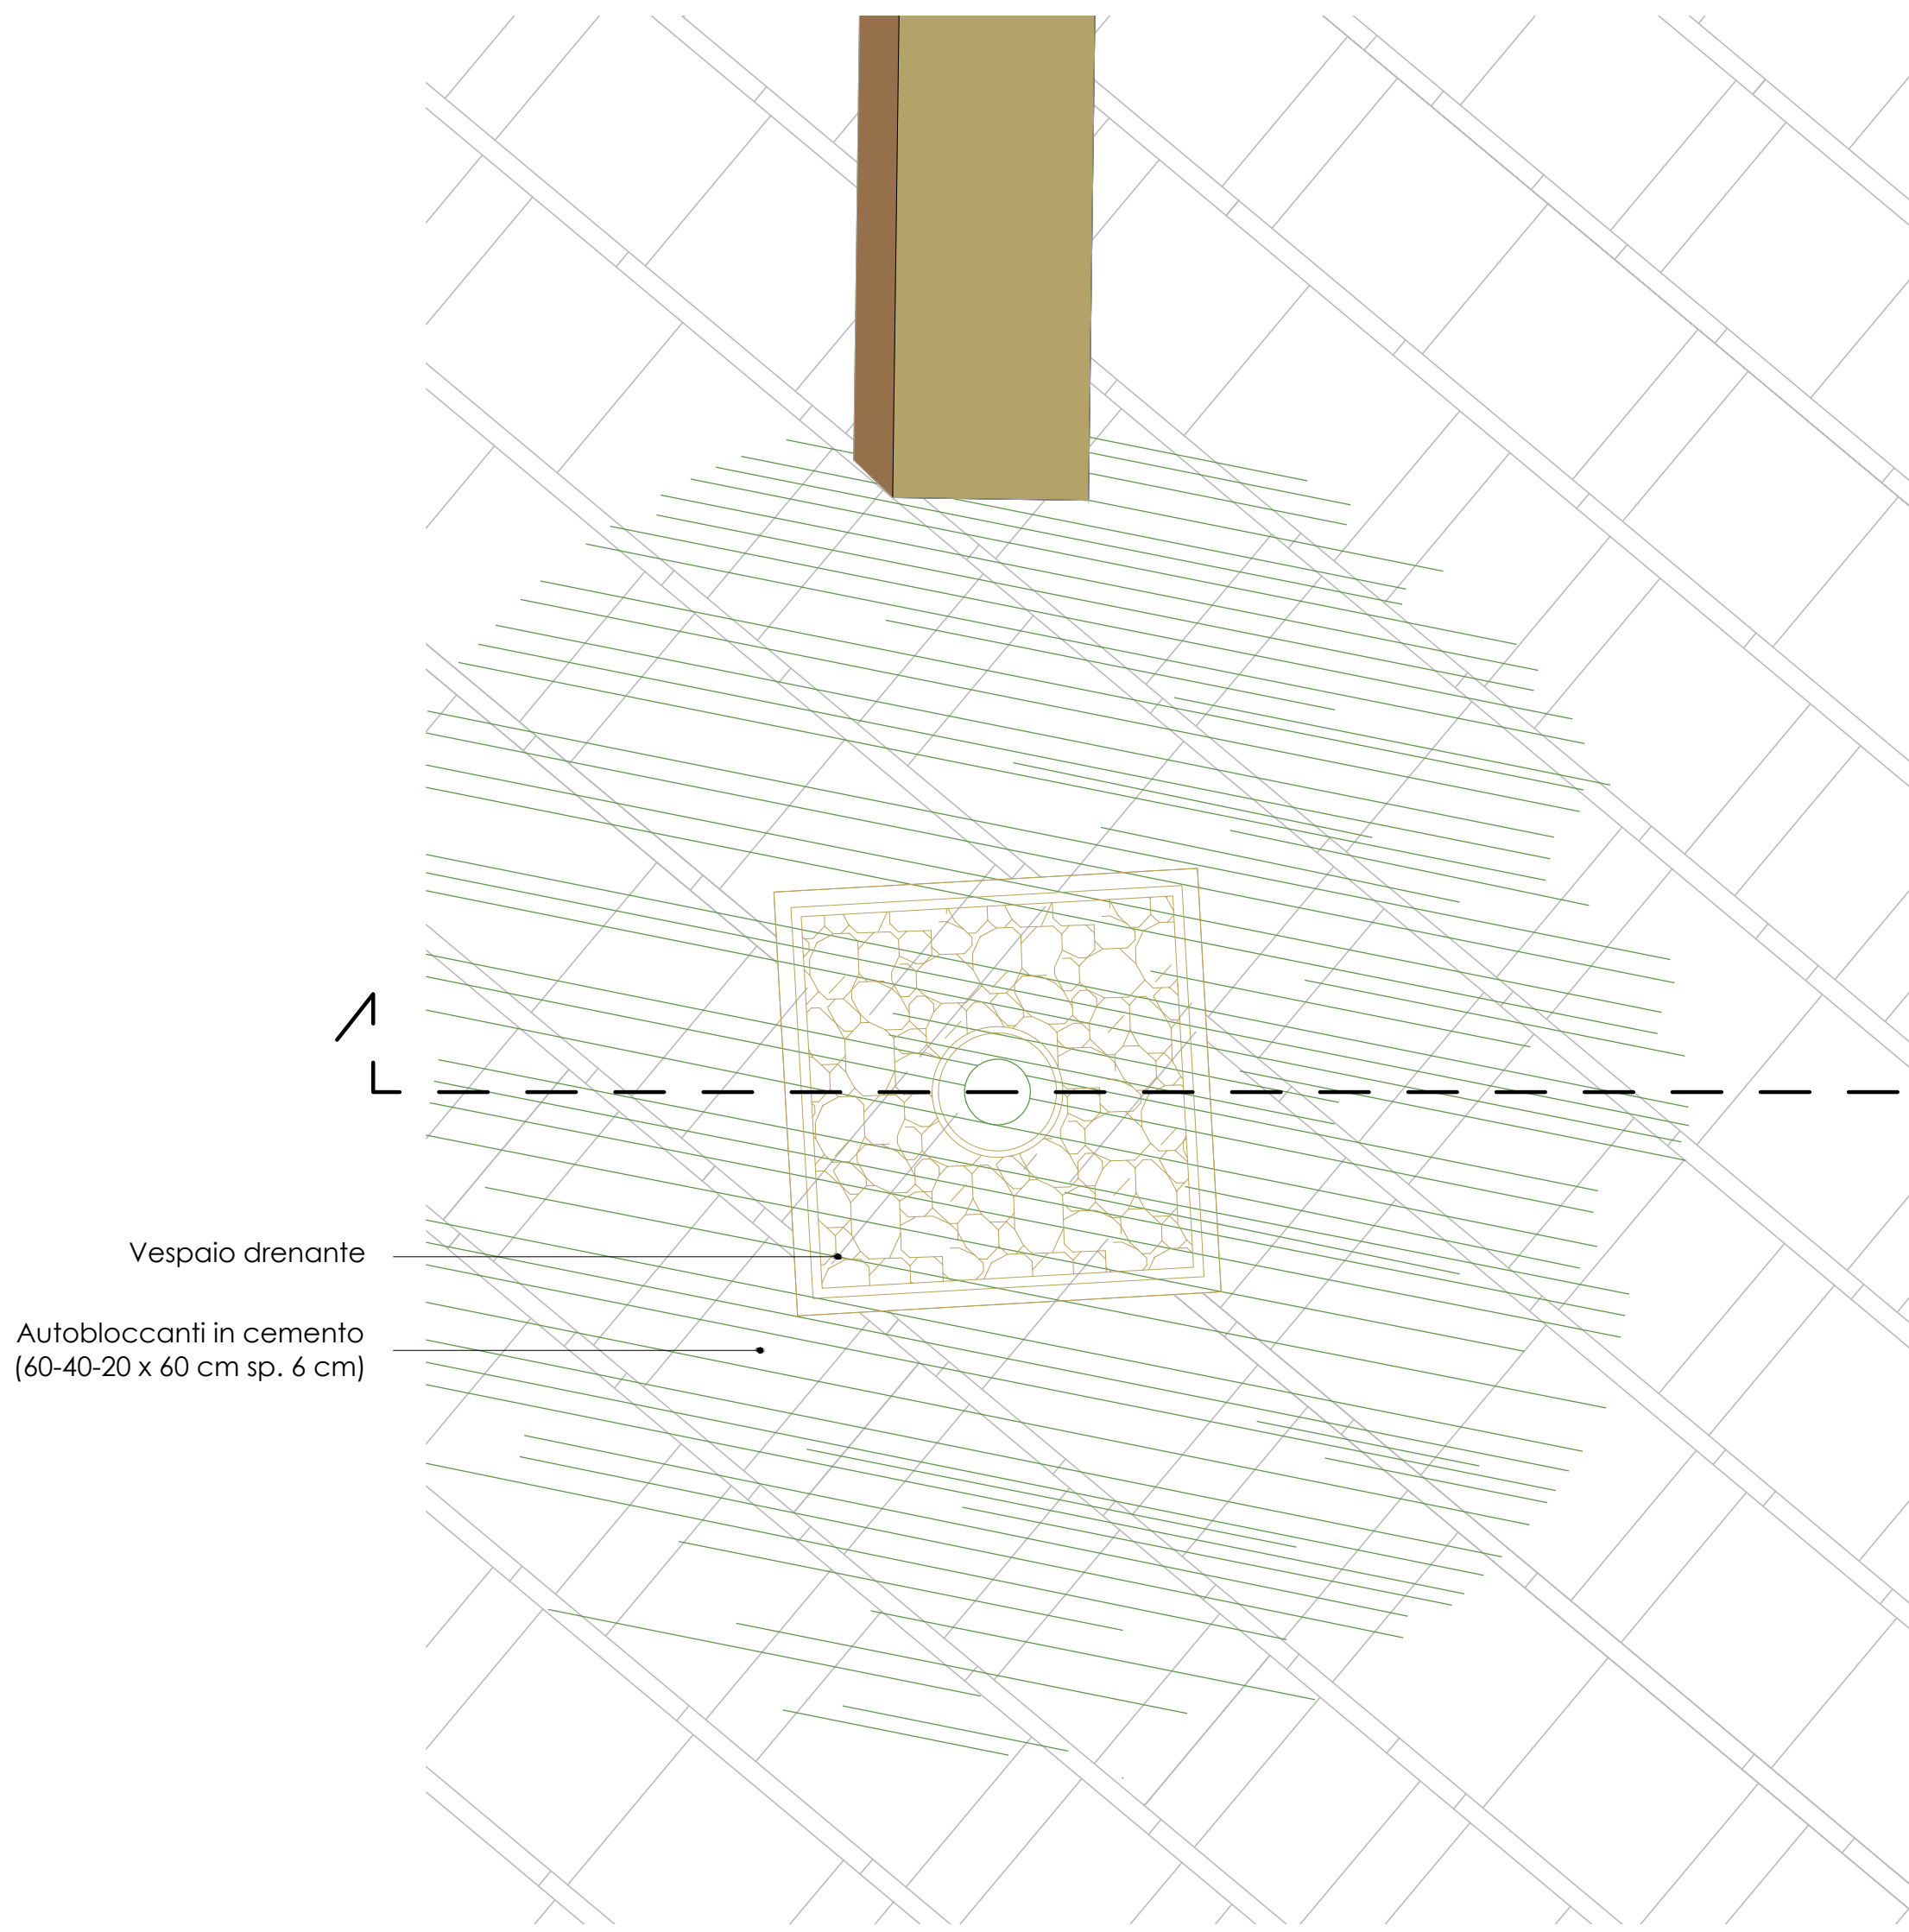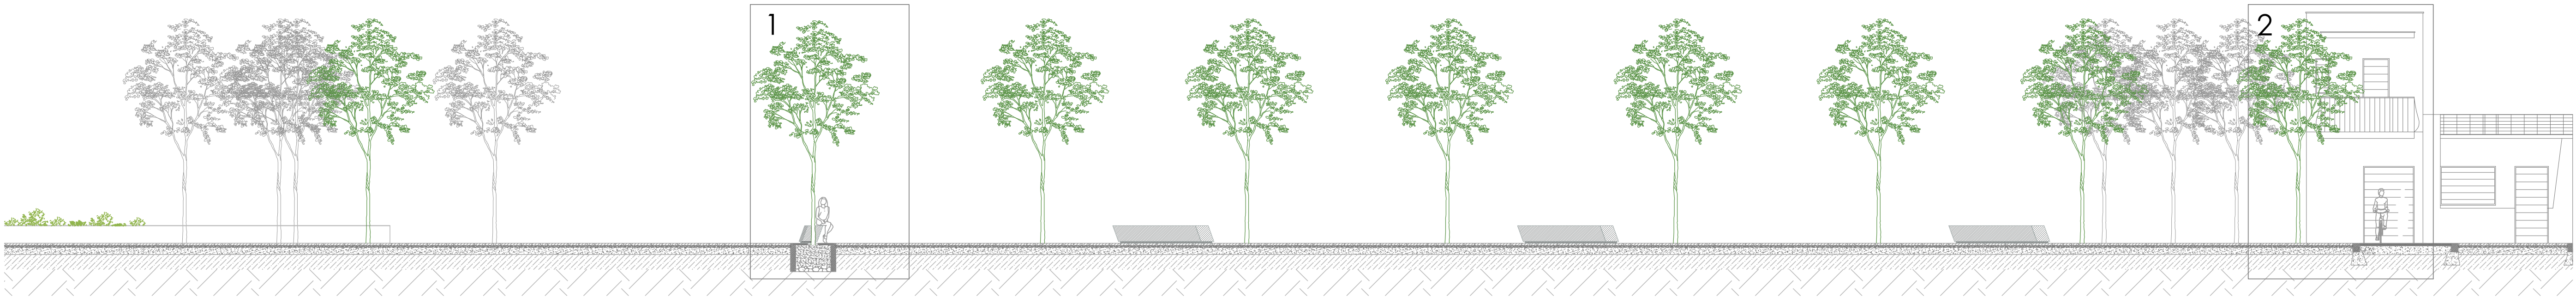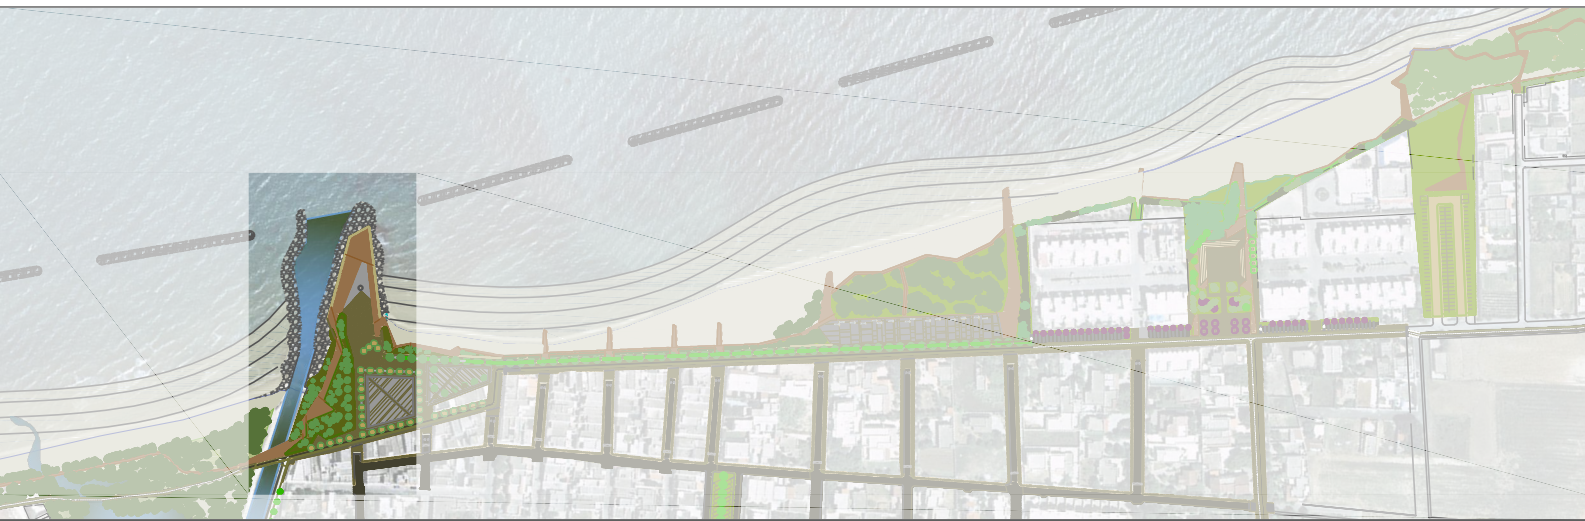

1

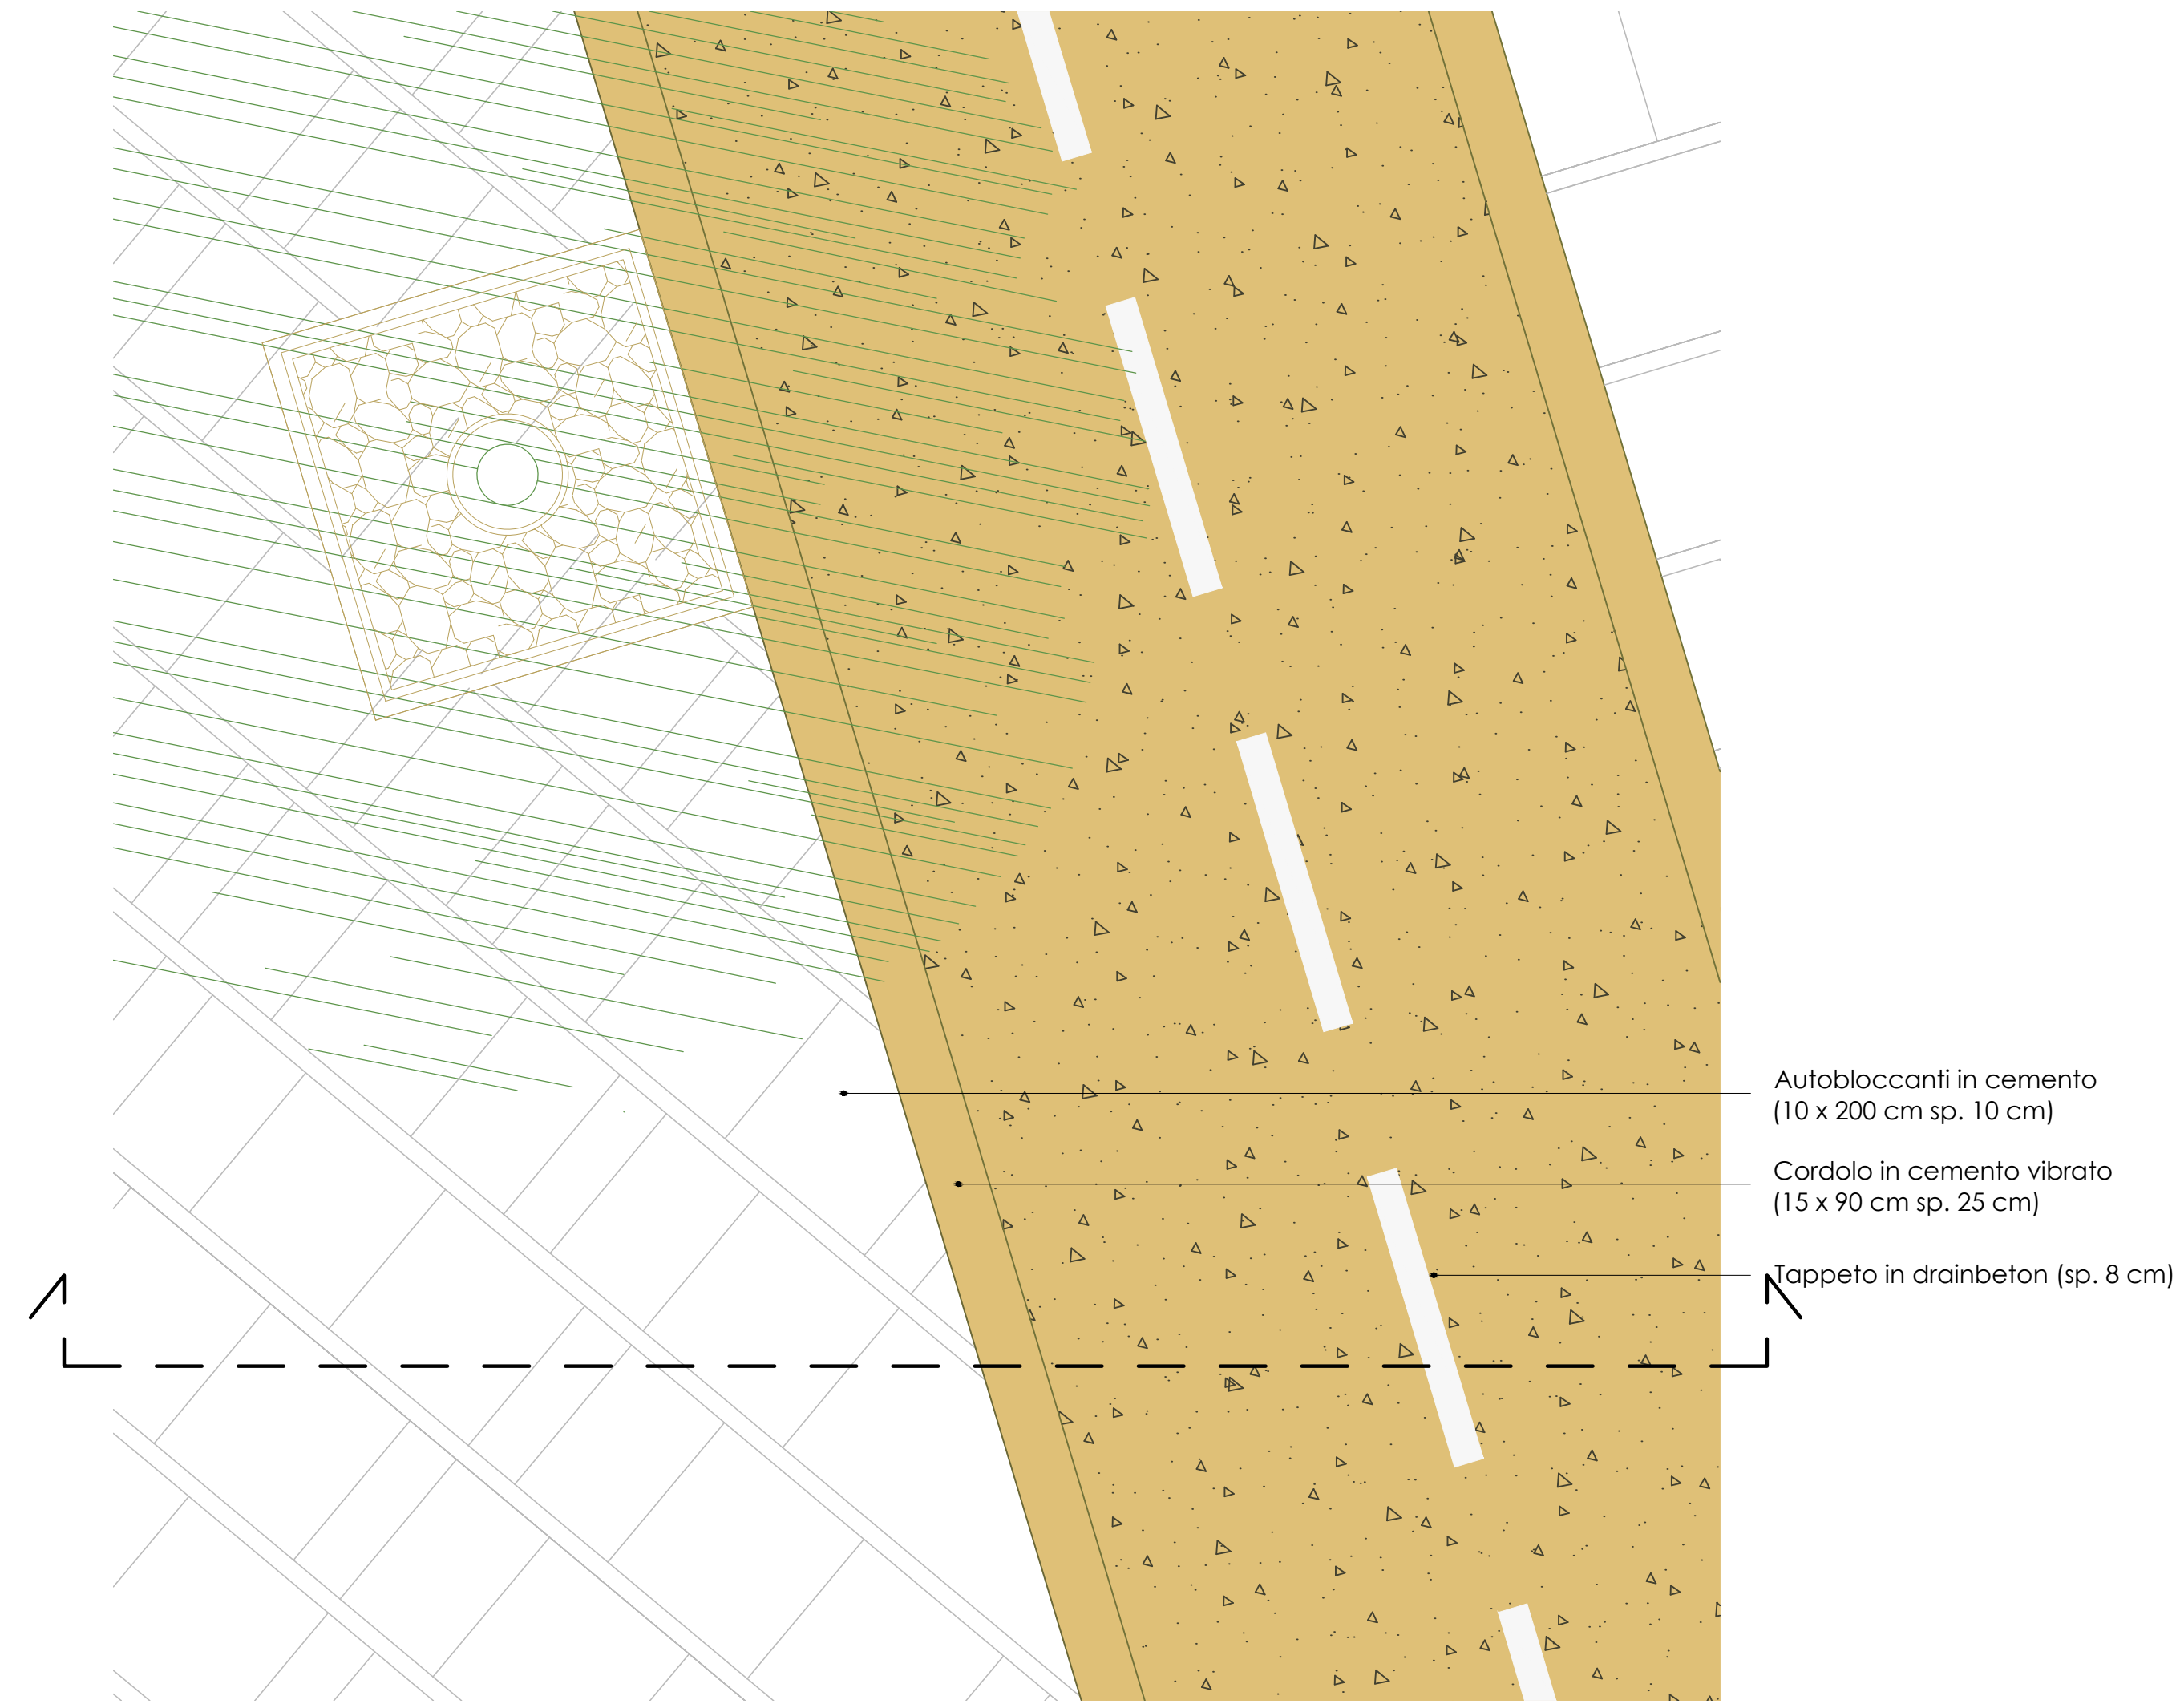

2

