REGIONE PUGLIA
COMUNE DI TORCHIAROLO

Piano Paesaggistico Territoriale Regionale
Progetti Integrati di Paesaggio

Concorso per la valorizzazione e riqualificazione integrata dei paesaggi costieri ad alta valenza naturalistica della Puglia

Procedura aperta sotto soglia comunitaria | Codice identificativo gara (CIG): 6139801411

PROGETTO:
Arch. Immaculada JANSANA FERRER CAPOGRUPPO

Arch. Nicola DESIMINI

Ing. Francesca GRECO

Ing. Marco GIUSTO

CONSULENTI:
Dott. Geol. Gianvito TEOFILO - aspetti geologici

Dott. Forest. Antonio BERNARDONI - aspetti botanico | vegetazionali

RIABORAZIONE PROGETTO:
UFFICIO TECNICO COMUNE DI TORCHIAROLO
Ing. daniele GRAVILI

ELABORATO ADEGUATO CONFERENZA DEI SERVIZI

ALLEGATO	ELABORATO:	SCALA:	TAVOLA N°
IE	**IMPIANTO DI ILLUMINAZIONE PUBBLICA WATERFRONT DI LENDINUSO Adeguata**	**1 : 400**	**04**
		DATA: marzo 2016	

LEGENDA GENERALE

- **Q1** — QUADRO ELETTRICO DI ALIMENTAZIONE E COMANDO IMPIANTO DI ILLUMINAZIONE STRADALE IN ARMADIO STRADALE A DOPPIO SCOMPARTO
- LINEE DI ALIMENTAZIONE IN CAVO FG70R 4G10, IN CAVIDOTTO INTERRATO TIPO 400N DIAMETRO 80
- ● — POZZETTO DI DERIVAZIONE A PAVIMENTO, CON CHIUSINO IN CALCESTRUZZO PAVIMENTABILE
- **A** — PALO PER ILLUMINAZIONE URBANA TIPO "A" (VEDI ABACOI COMPLETO DI PLINTO, POZZETTO DI DERIVAZIONE, CORPO ILLUMINANTE 1x27 LED, LINEA DI ALIMENTAZIONE IN CAVO FG70J3 2G2.5 IN DERIVAZIONE DALLA DORSALE E SEZIONATORE
- **B** — PALO PER ILLUMINAZIONE URBANA TIPO "B" (VEDI ABACOI COMPLETO DI PLINTO, POZZETTO DI DERIVAZIONE, CORPI ILLUMINANTI 1x27 LED e 1x36 LED, LINEA DI ALIMENTAZIONE IN CAVO FG70J3 2G2.5 IN DERIVAZIONE DALLA DORSALE E SEZIONATORE
- **C** — PALO PER ILLUMINAZIONE URBANA TIPO "C" (VEDI ABACOI COMPLETO DI PLINTO, POZZETTO DI DERIVAZIONE, CORPO ILLUMINANTE 1x36 LED, LINEA DI ALIMENTAZIONE IN CAVO FG70J3 2G2.5 IN DERIVAZIONE DALLA DORSALE E SEZIONATORE
- **D** — PALO PER ILLUMINAZIONE URBANA TIPO "D" (VEDI ABACOI COMPLETO DI PLINTO, POZZETTO DI DERIVAZIONE, CORPI ILLUMINANTI 1x18 LED e 1x27 LED, LINEA DI ALIMENTAZIONE IN CAVO FG70J3 2G2.5 IN DERIVAZIONE DALLA DORSALE E SEZIONATORE
- **E** — PALO PER ILLUMINAZIONE URBANA TIPO "E" (VEDI ABACOI COMPLETO DI PLINTO, POZZETTO DI DERIVAZIONE, CORPI ILLUMINANTI 1x27 LED e 1x45 LED, LINEA DI ALIMENTAZIONE IN CAVO FG70J3 2G2.5 IN DERIVAZIONE DALLA DORSALE E SEZIONATORE
- **F** — PALO PER ILLUMINAZIONE URBANA TIPO "F" (VEDI ABACOI COMPLETO DI PLINTO, POZZETTO DI DERIVAZIONE, CORPO ILLUMINANTE 1x45 LED, LINEA DI ALIMENTAZIONE IN CAVO FG70J3 2G2.5 IN DERIVAZIONE DALLA DORSALE E SEZIONATORE
- **G** — APPARECCHIO PER ILLUMINAZIONE URBANA TIPO "G" (VEDI ABACOI DEL TIPO A COLONNINA, COMPLETO DI PLINTO, POZZETTO DI DERIVAZIONE, CORPO ILLUMINANTE A LED, LINEA DI ALIMENTAZIONE IN CAVO FG70J3 2G2.5 IN DERIVAZIONE DALLA DORSALE
- **H** — PALO PER ILLUMINAZIONE URBANA TIPO "E" (VEDI ABACOI COMPLETO DI PLINTO, POZZETTO DI DERIVAZIONE, CORPI ILLUMINANTI 1x18 LED e 1x27 LED, LINEA DI ALIMENTAZIONE IN CAVO FG70J3 2G2.5 IN DERIVAZIONE DALLA DORSALE E SEZIONATORE

N.B. LE PARTI DI IMPIANTO IN COLORE VERDE SONO DA INTENDERSI COME PREVISIONI PER FUTURI COMPLETAMENTI E/O AMPLIAMENTI

SEZIONE TIPO 1 LUNGOMARE

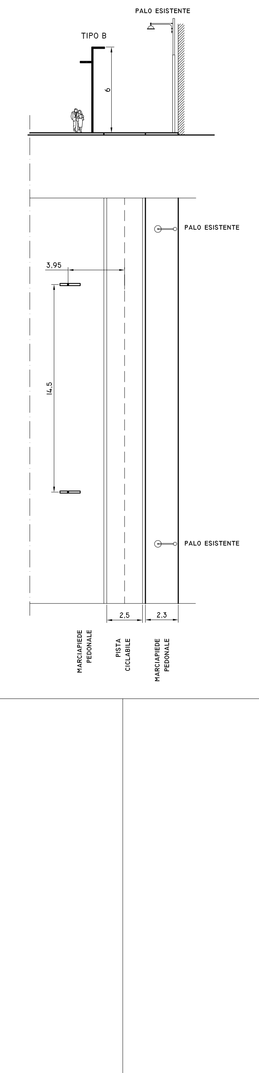

SEZIONE TIPO 2 ABITATO (PREVISIONE)

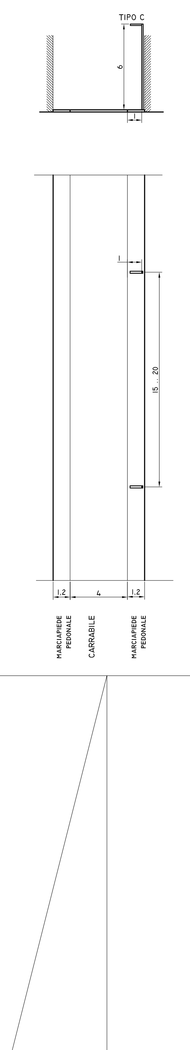
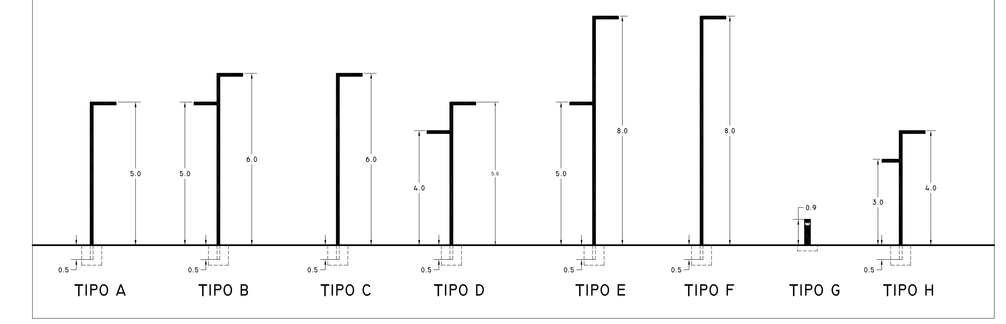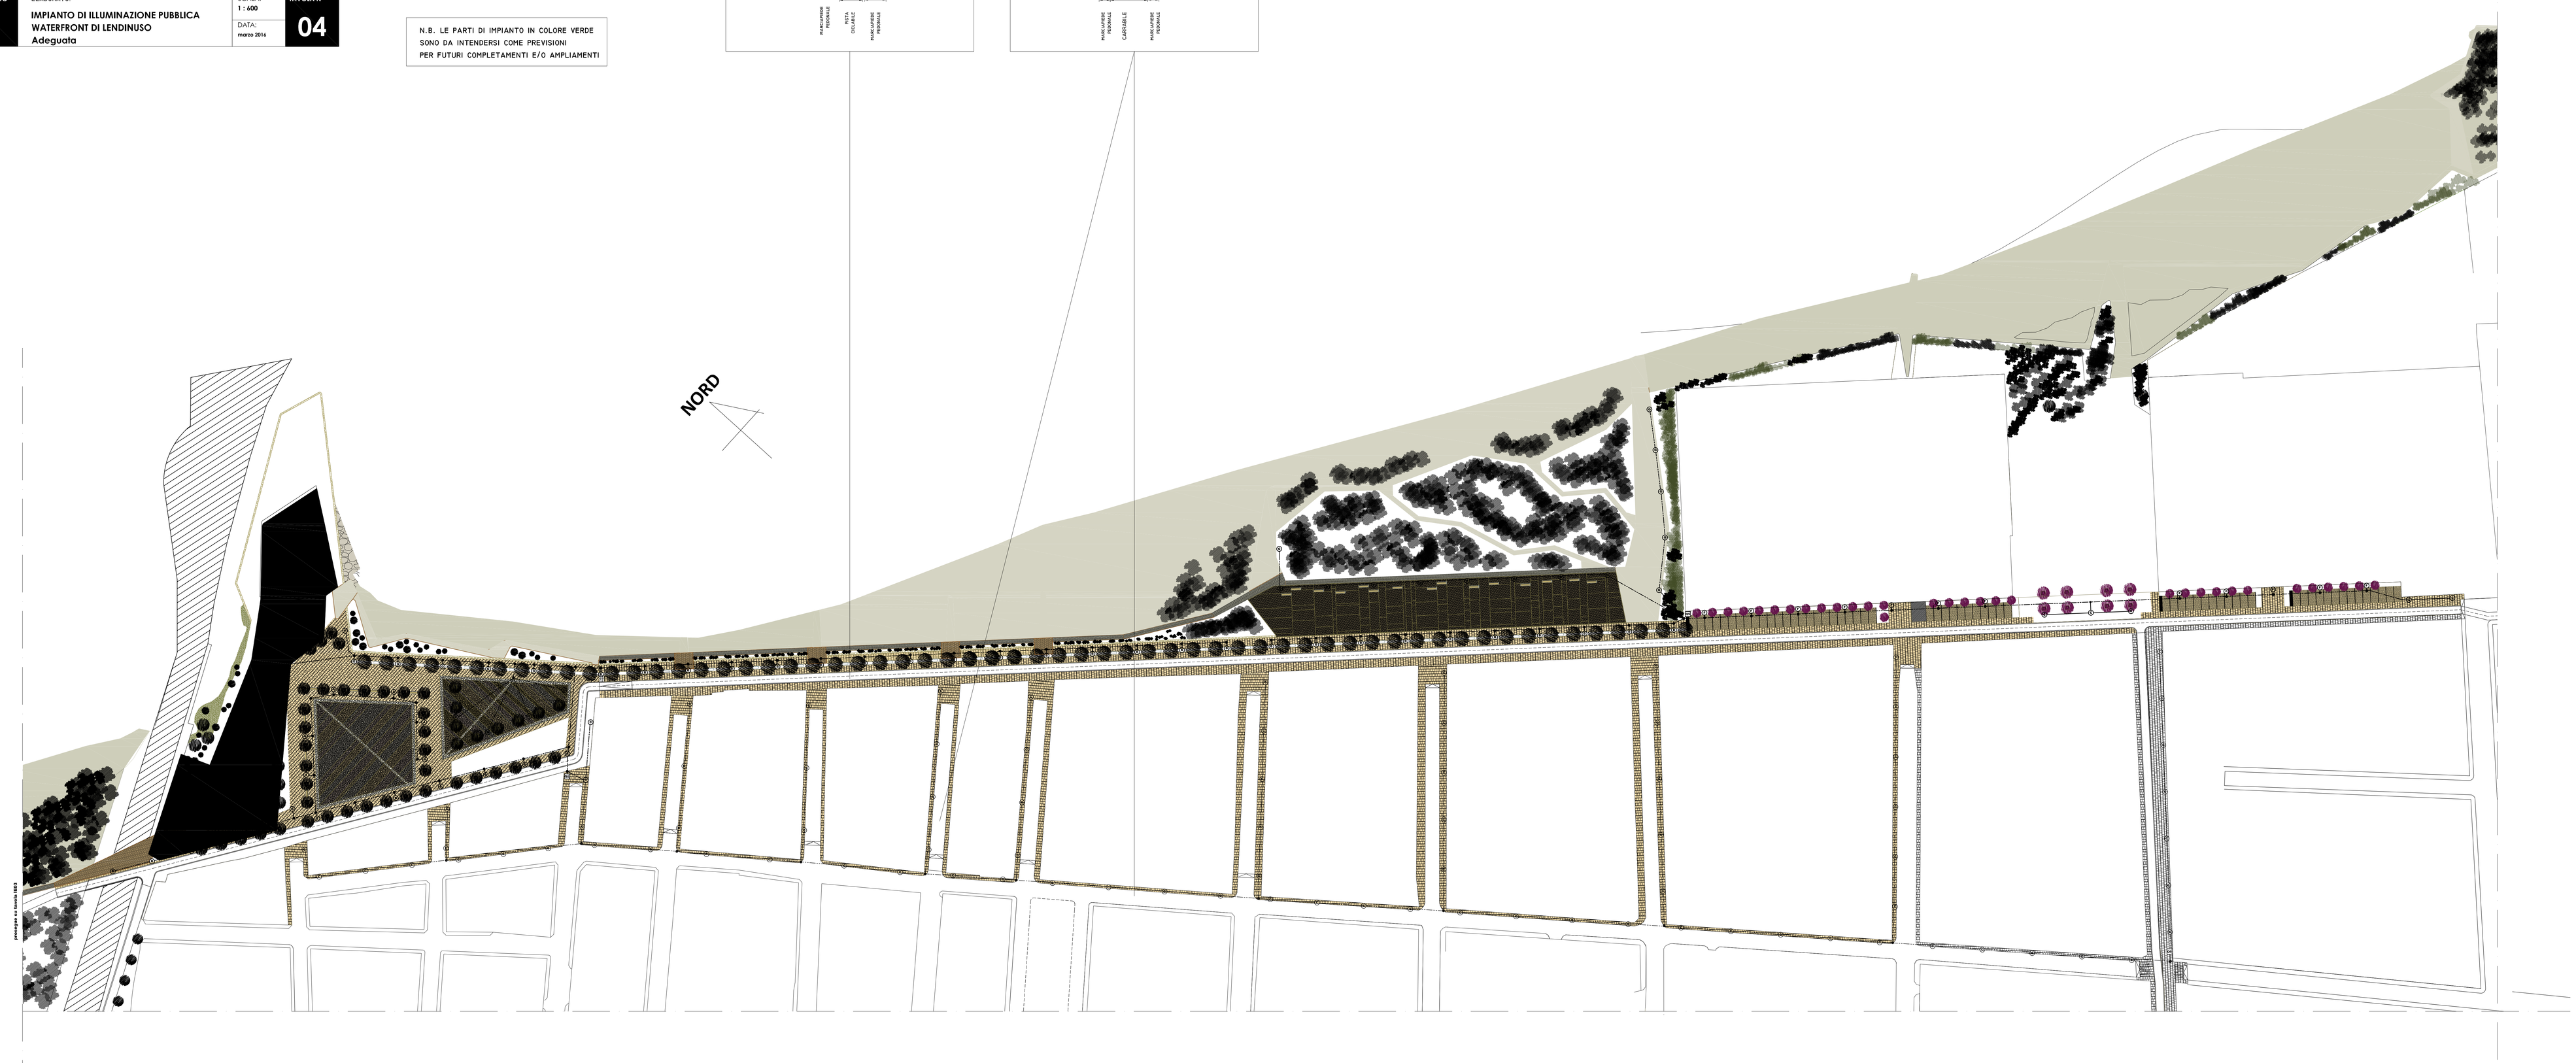
ABACO PALI ILLUMINAZIONE