REGIONE PUGLIA

COMUNE DI TORCHIAROLO

Piano Paesaggistico Territoriale Regionale
Progetti Integrati di Paesaggio

Concorso per la valorizzazione e riqualificazione integrata dei paesaggi costieri ad alta valenza naturalistica della Puglia

Procedura aperta sotto soglia comunitaria | Codice identificativo gara (CIG): 6139801411

PROGETTO:
Arch. Inmaculada JANSANA FERRER CAPOGRUPPO
Arch. Nicola DESIMINI
Ing. Francesca GRECO
Ing. Marco GIUSTO

RIABORAZIONE PROGETTO:
UFFICIO TECNICO COMUNE DI TORCHIAROLO
Ing. daniele GRAVILI

CONSULENTI:
Dott. Geol. Gianvito TEOFILO - aspetti geologici
Dott. Forest. Antonio BERNARDONI - aspetti botanico | vegetazionali

ALLEGATO	ELABORATO:	SCALA:	TAVOLA N°
WSG	**SAN GENNARO OVEST** **SEZIONE C-C** **PARTICOLARI COSTRUTTIVI**	1:20 DATA: SETTEMBRE 2015	15

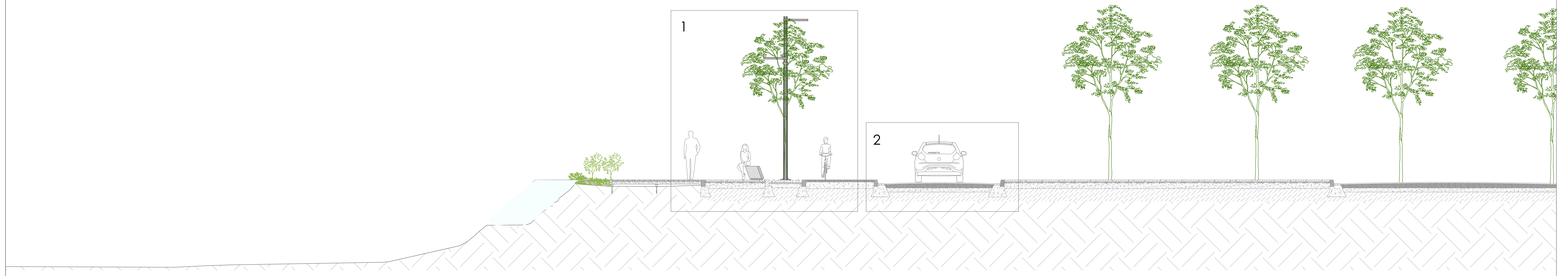

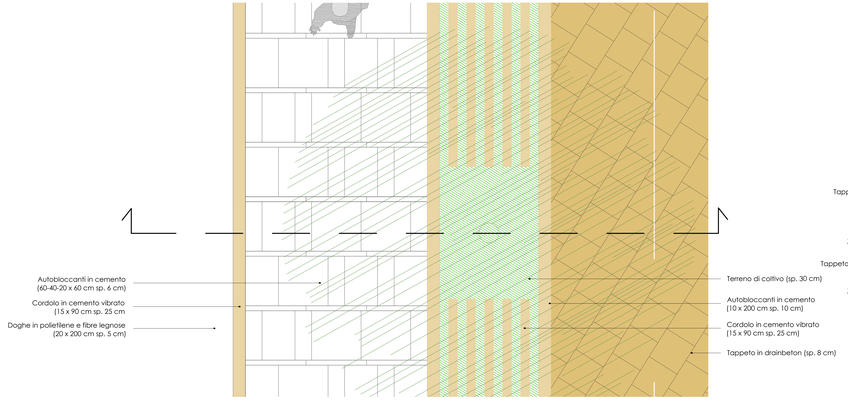

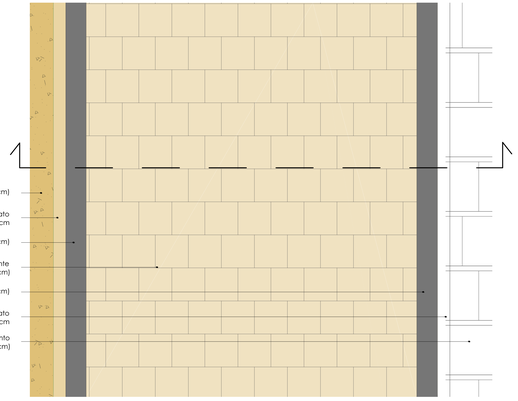

1

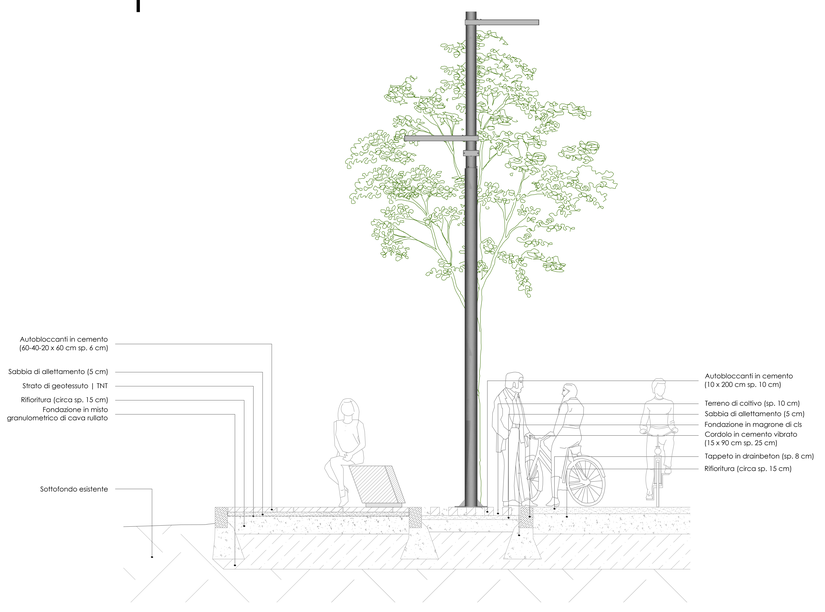
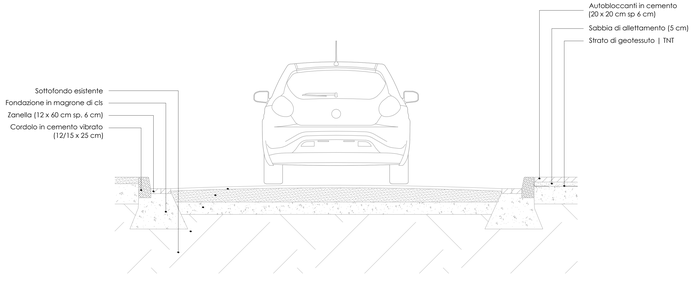
2