REGIONE PUGLIA
COMUNE DI TORCHIAROLO

Piano Paesaggistico Territoriale Regionale
Progetti Integrati di Paesaggio

Concorso per la valorizzazione e riqualificazione integrata dei paesaggi costieri ad alta valenza naturalistica della Puglia

Procedura aperta sotto soglia comunitaria | Codice identificativo gara (CIG): 6139801411

PROGETTO:

Arch. Immaculada JANSANA FERRER (LAPGRUPPO)

Arch. Nicola DESIMINI

Ing. Francesca GRECO

Ing. Marco GIUSTO

CONSULENTI:

Dott. Geol. Gianvito TEOFILO - aspetti geologici

Dott. Forest. Antonio BERNARDONI - aspetti botanico | vegetazionali
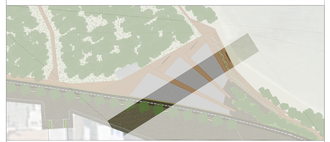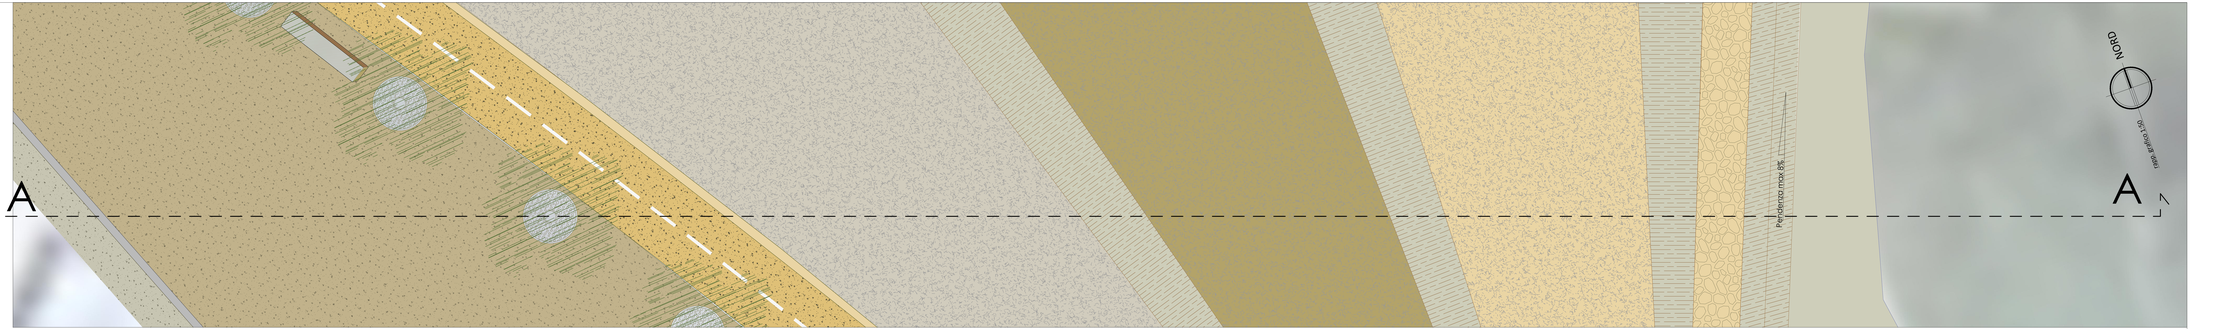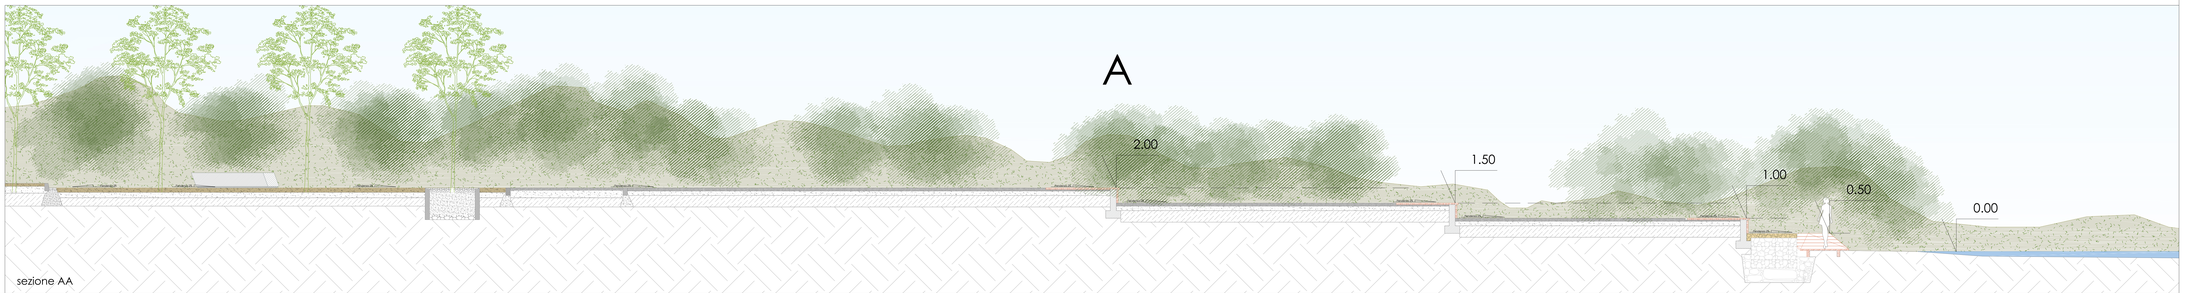
ALLEGATO	ELABORATO:	SCALA:	TAVOLA N°
VD	PIAZZALE DELLA LOCANDA STRALCIO PLANIMETRICO SEZIONE DI DETTAGLIO AA	1:50 DATA: SETTEMBRE 2015	05